



FERTIGUNG: 3
 ANLAGE: 7
 BLATT: 1

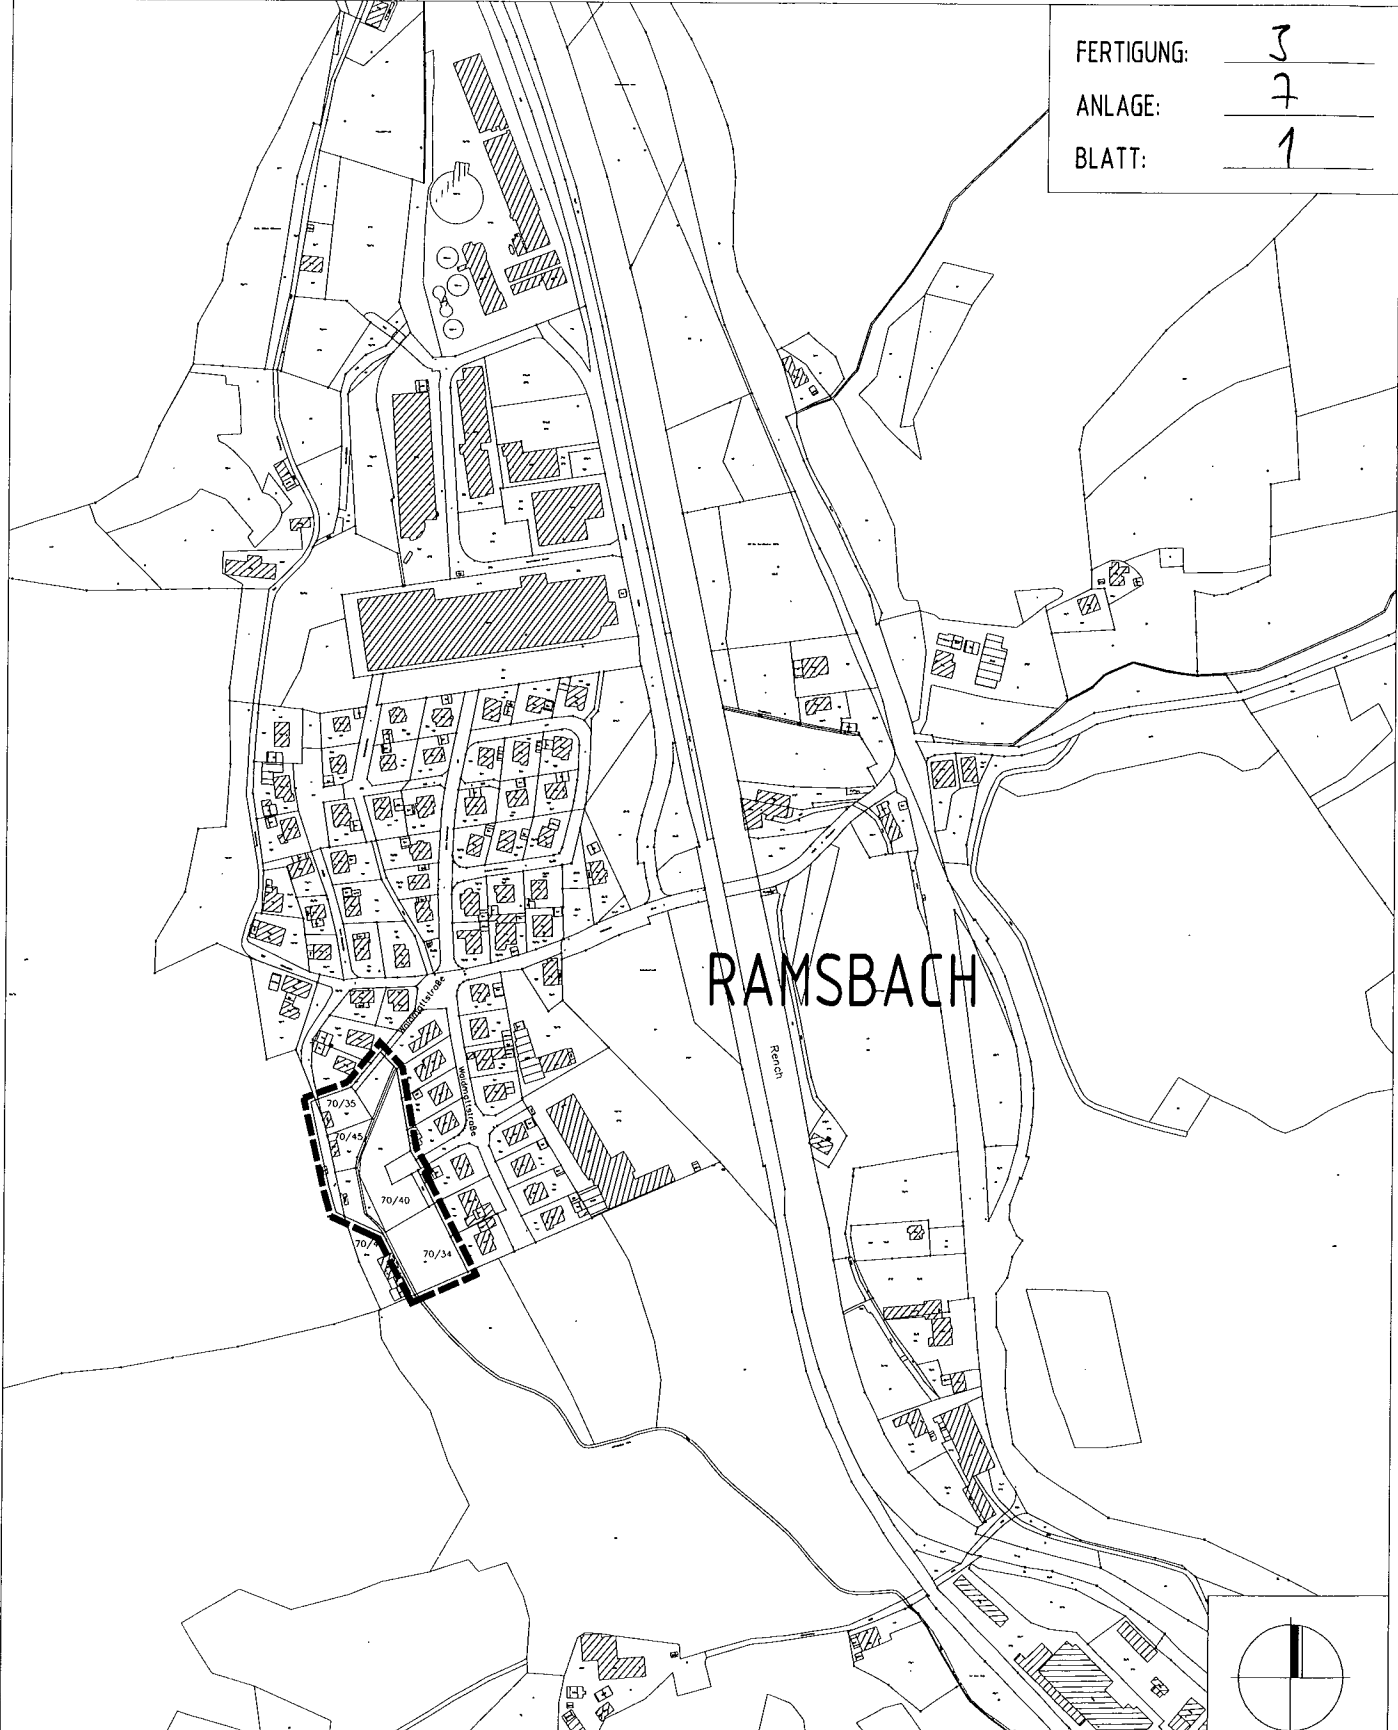

RAMSBACH

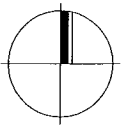

STADT OPPENAU OT. RAMSBACH

BEBAUUNGSPLAN "HUBACKERMATT III"
 ÜBERSICHTSPLAN

PLAN NR.: DATUM: 24.08.2021 GEÄND.: 14.09.21/13.01.22/24.01.22/25.03.22

PROJ NR.: 0920146 BEARB.: LIF/FAK MÄßST.: 1 : 5.000

PLANUNGSBÜRO FISCHER

79100 FREIBURG, GÜNTERSTALSTR. 32
 TEL. 0761 / 70342-0 FAX. 70342-24
 email info@planungsbuerofischer.de


 Stadtplanung
 Architektur
 Landschaftsplanung