STADT OPPENAU

PROJEKT:

B-PLAN "FARN II"

SCHNITT 1 UND 2

DATUM: 08.02.2010 PROJ NR.: 0905189 BEARB.: LIF/GÖ	GEÄND.: 03.05.2010 03.12.2010	PLANGR: 420x297	FERTIGUNG: ANLAGE: MAßST.: 1: 500

PLANUNGSBÜRO FISCHER

79100 FREIBURG , GÜNTERSTALSTR. 32
TEL. 0761 / 70342-0 FAX. 70342-24
email info@planungsbuerofischer.de

Stadtplanung
Architektur
Landschaftsplanung
Baulanderschließung

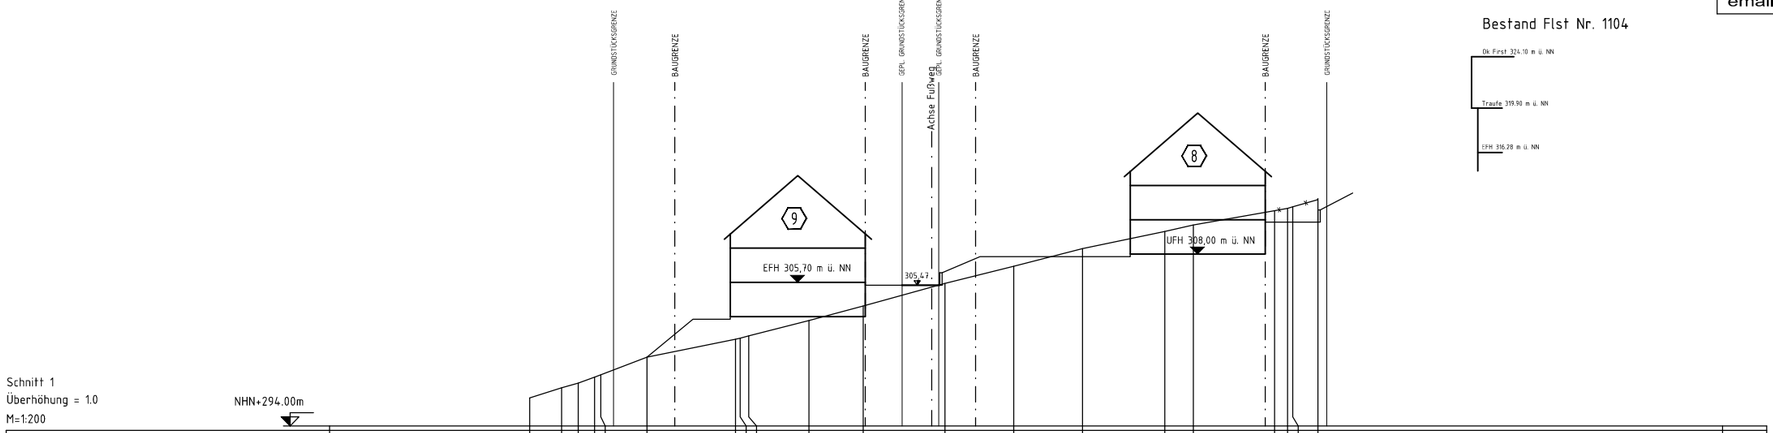

Schnitt 1
Überhöhung = 1.0
M=1:200

NHN+294.00m

| | | |