


Fertigung: 3
Anlage: 5
Blatt: 1

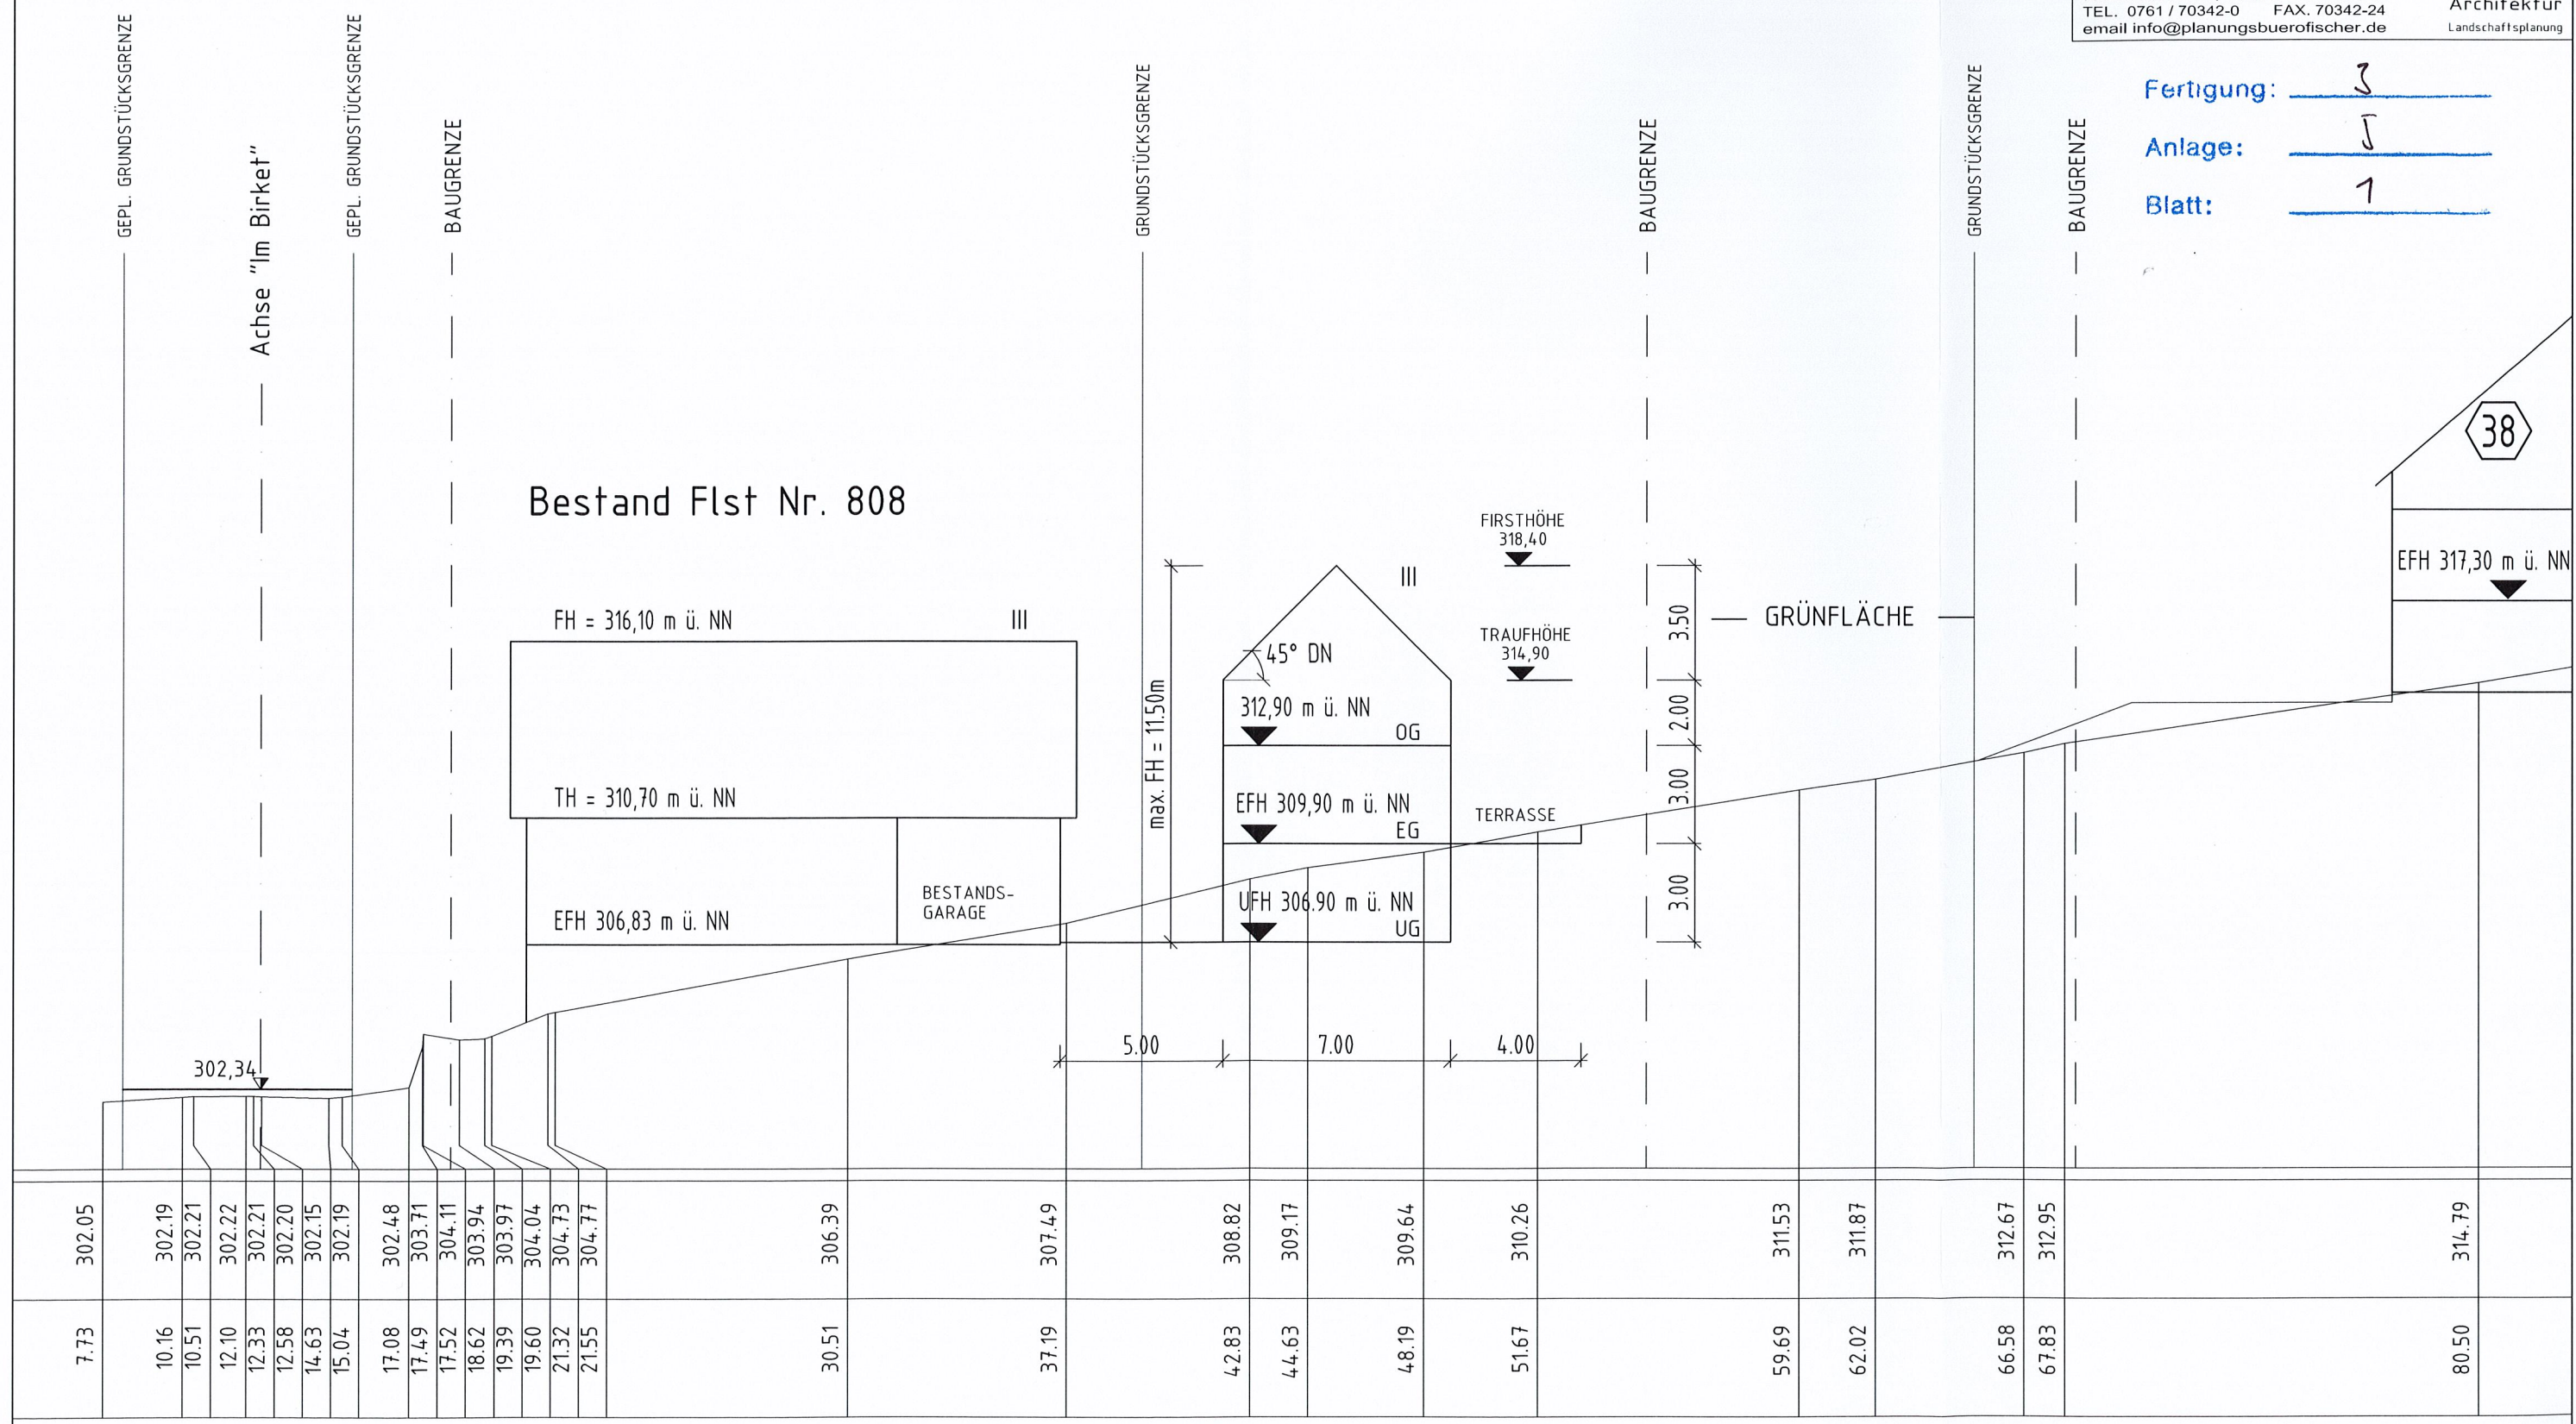

Bestand Flst Nr. 808

FH = 316,10 m ü. NN

TH = 310,70 m ü. NN

EFH 306,83 m ü. NN

BESTANDS-GARAGE

45° DN

312,90 m ü. NN

OG

EFH 309,90 m ü. NN

EG

UFH 306,90 m ü. NN

UG

FIRSTHÖHE 318,40

TRAUFHÖHE 314,90

TERRASSE

GRÜNFLÄCHE

EFH 317,30 m ü. NN

38

7.73	302.05	302.19	302.21	302.22	302.21	302.20	302.15	302.19	302.48	303.71	304.11	303.94	303.97	304.04	304.73	304.77	306.39	307.49	308.82	309.17	309.64	310.26	311.53	311.87	312.67	312.95	314.79
------	--------	--------	