STADT OPPENAU

PROJEKT:

B-PLAN "FARN II"

SCHNITT 15 UND 16

DATUM: 08.02.2010 PROJ NR.: 0905189 BEARB.: LIF/GÖ	GEÄND.: 03.12.2010	PLANGR: 420x297	FERTIGUNG: ANLAGE: MAßST.: 1: 500

PLANUNGSBÜRO FISCHER

79100 FREIBURG , GÜNTERSTALSTR. 32
TEL. 0761 / 70342-0 FAX. 70342-24
email info@planungsbuerofischer.de

Stadtplanung
Architektur
Landschaftsplanung
Baulanderschließung

Schnitt 15
Überhöhung = 1.0
M=1:200

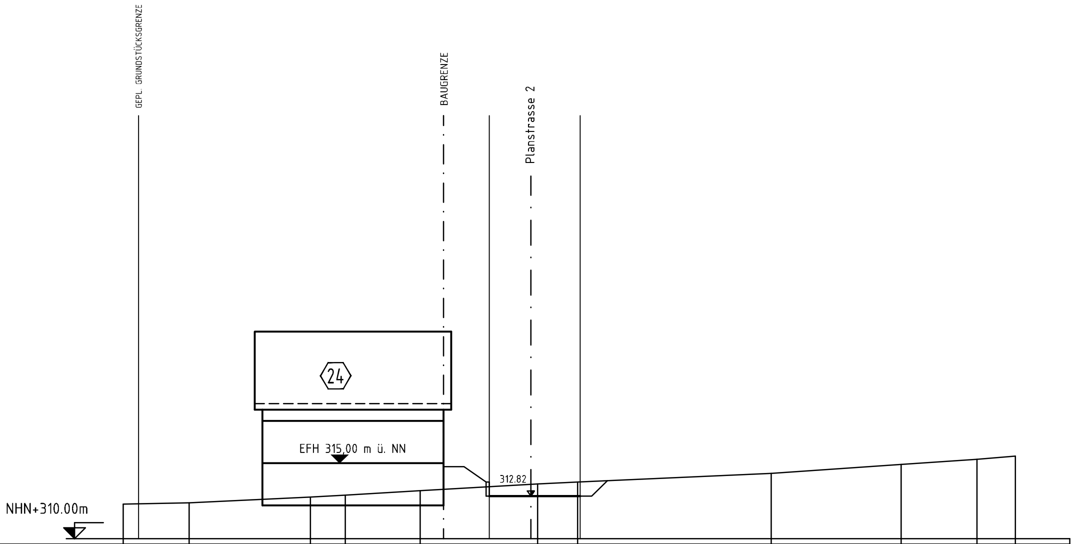

Geländehöhe	m+NHN	312.30	312.37	312.77	312.89	313.18	313.63	313.75	314.33	314.91	315.26	315.46
Stationierung	m	0.00	4.37	12.39	14.69	19.65	27.42	30.06	42.86	51.46	56.48	59.02
Koordinaten	m	3438834.532 5371178.084										3438893.508 5371175.676

Schnitt 16
Überhöhung = 1.0
M=1:200

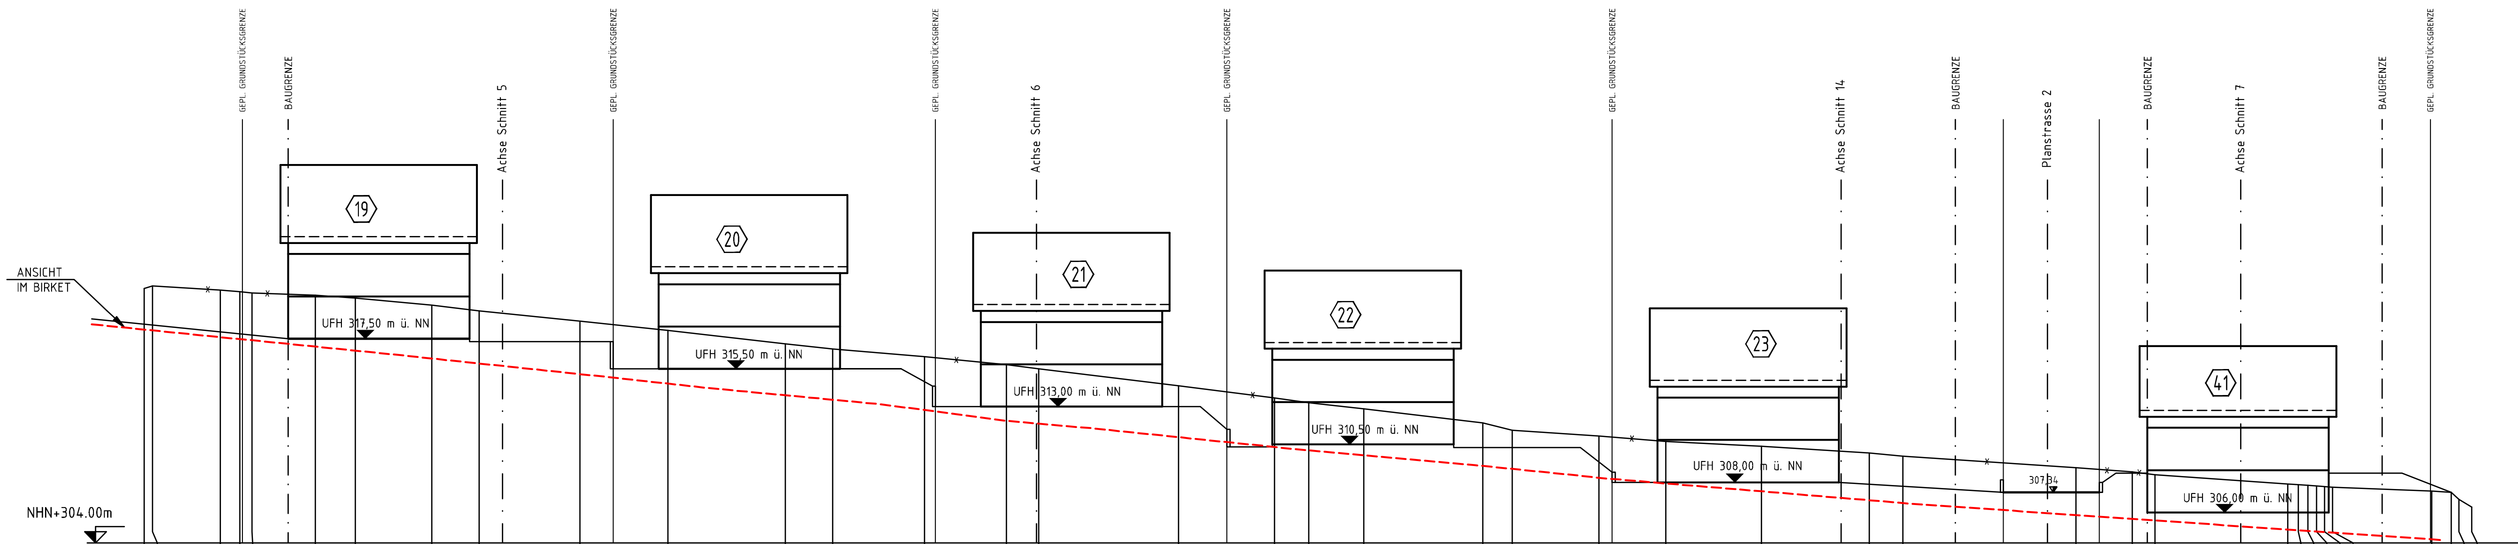

Geländehöhe	m+NHN	320.83	320.98	320.71	320.61	320.53	320.37	320.19	319.71	319.35	318.67
Stationierung	m	0.00	0.56	5.04	6.32	7.14	11.32	13.98	19.04	22.16	28.84
Koordinaten	m	3438761.690 5371120.538									

Geländehöhe	m+NHN	318.04	317.16	316.83	316.30	315.78	315.50	314.38	313.58	313.26	312.86
Stationierung	m	34.66	42.43	45.57	51.64	57.06	59.19	68.44	74.79	77.06	80.70

Geländehöhe	m+NHN	311.93	311.44	311.05	310.70	310.38	309.93	309.72	308.96	308.69	308.49
Stationierung	m	88.57	90.51	96.25	100.68	107.00	114.13	116.37	127.83	131.54	133.05

Geländehöhe	m+NHN	307.89	307.84	307.80	307.76	307.72	307.67	307.42	307.34	306.87	306.36
Stationierung	m	141.83	142.53	143.16	143.74	144.27	144.80	151.35	152.64	153.16	154.00
Koordinaten	m										3438872.590 5371227.386