



GRENZE DES RÄUMLICHEN GELTUNGSBEREICHES
DES BEBAUUNGSPLANES "FARN II"





GRENZE DES RECHTSKRÄFTIGEN
BEBAUUNGSPLANES "AUF DER EINMATTE"

FERTIGUNG: _____

ANLAGE: _____

BLATT: _____

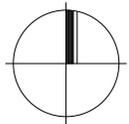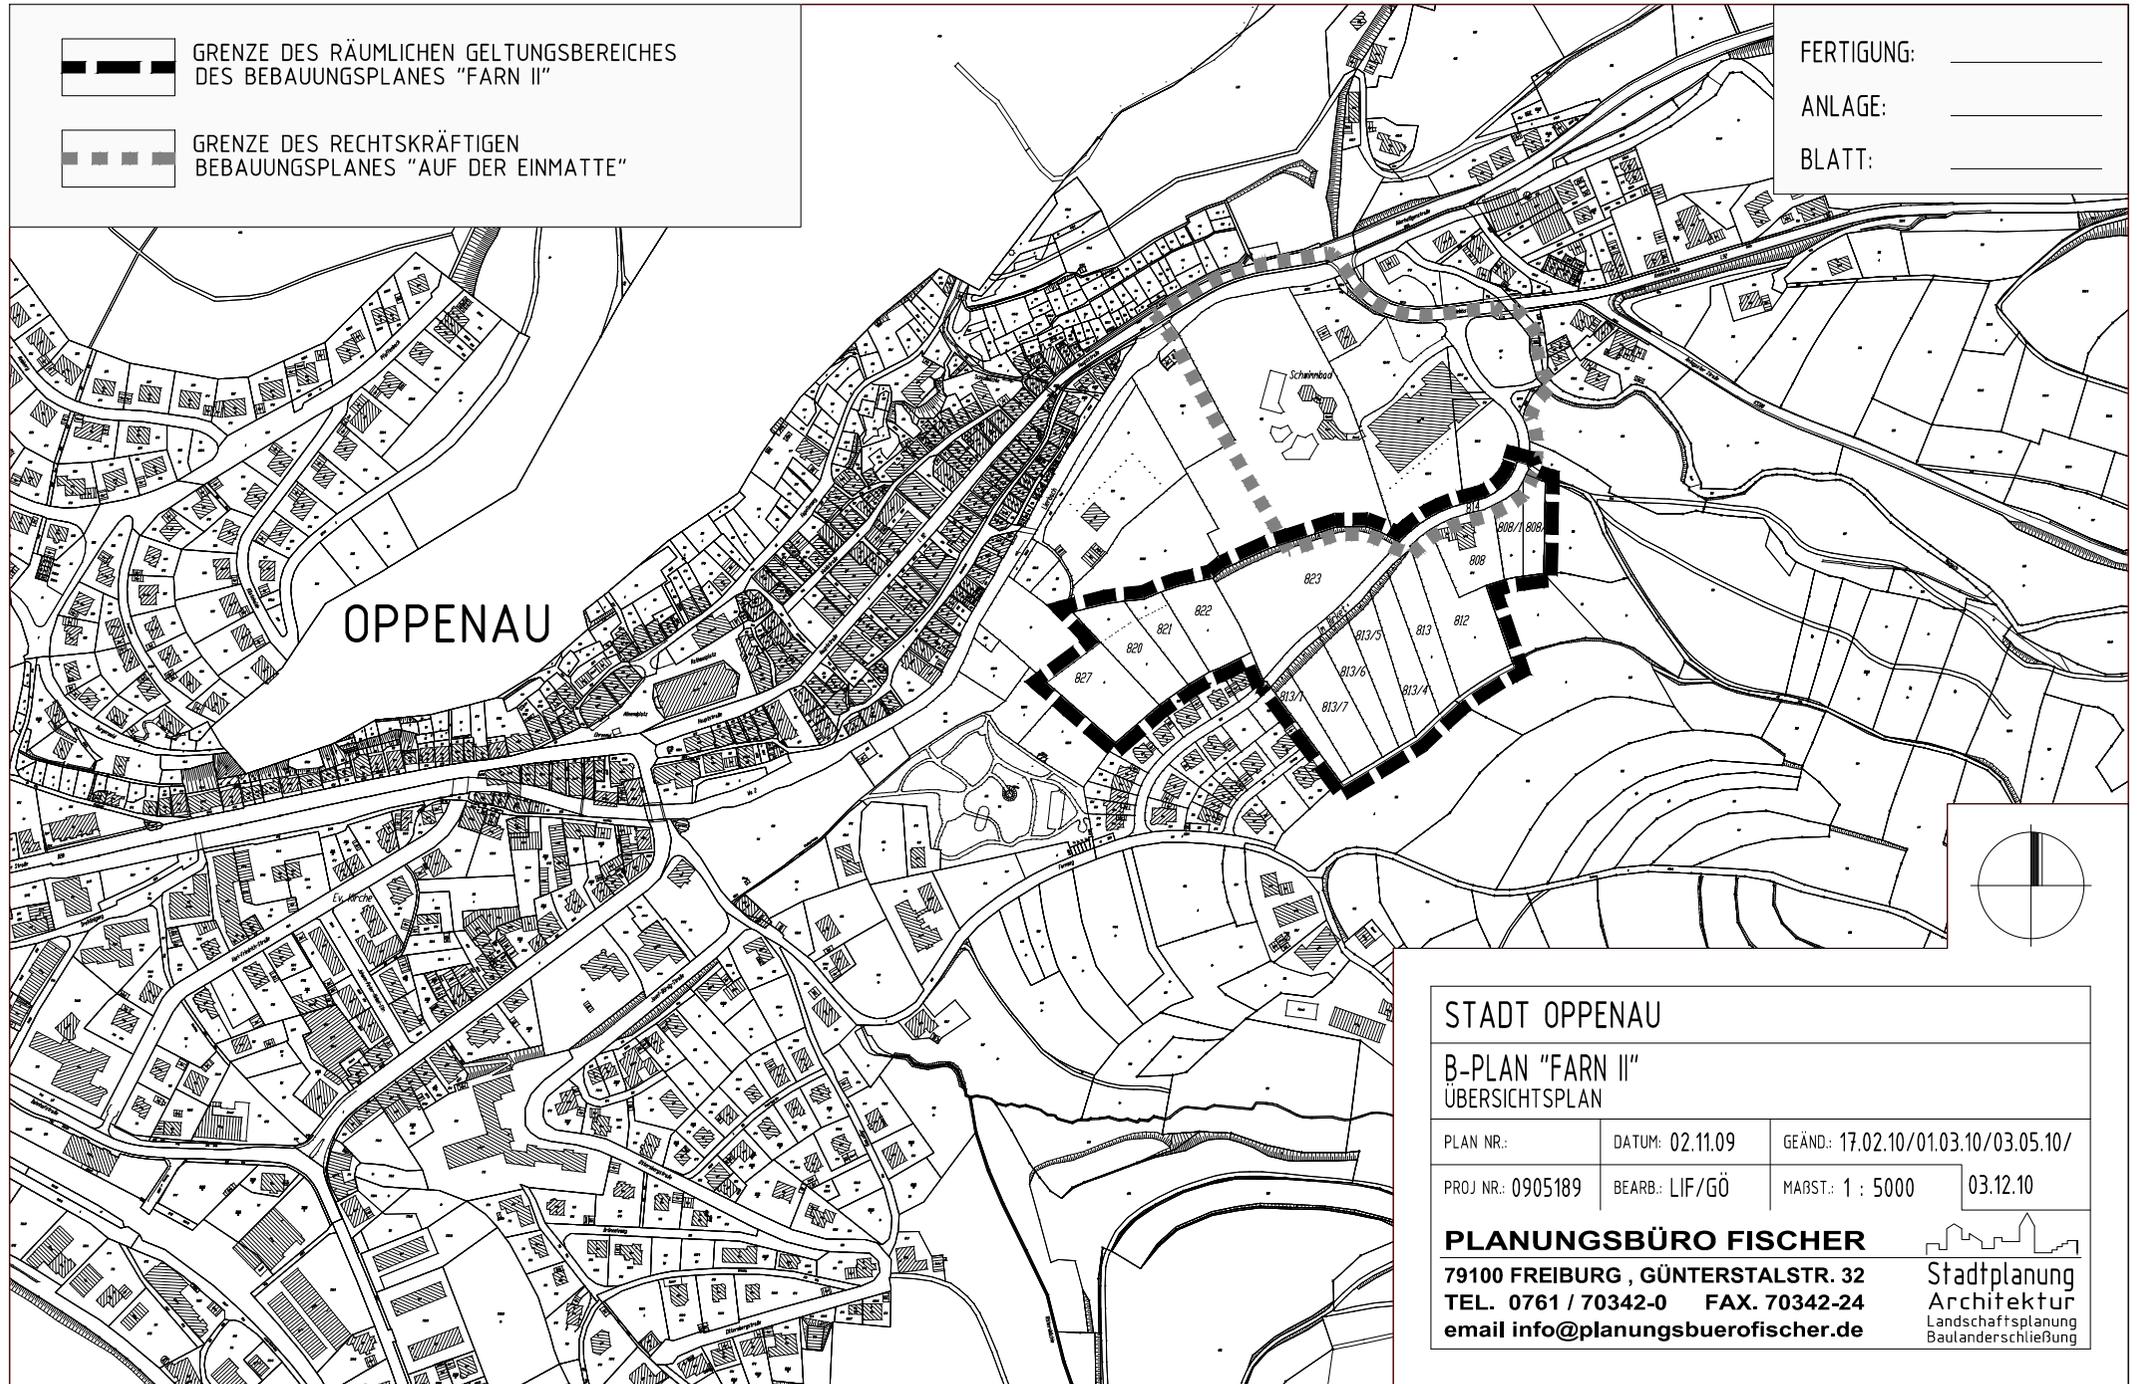

STADT OPPENAU

**B-PLAN "FARN II"
ÜBERSICHTSPLAN**

PLAN NR.:	DATUM: 02.11.09	GEÄND.: 17.02.10/01.03.10/03.05.10/
PROJ NR.: 0905189	BEARB.: LIF/GÖ	MABST.: 1 : 5000
		03.12.10

PLANUNGSBÜRO FISCHER
79100 FREIBURG , GÜNTERSTALSTR. 32
TEL. 0761 / 70342-0 FAX. 70342-24
email info@planungsbuerofischer.de

