

STADT OPPENAU

PROJEKT:
B-PLAN "FARN II"
SCHNITT 7 UND 8

| | | | |
|-------------------|----------------------------------|-----------------|--|
| DATUM: 08.02.2010 | GEAND.: 03.05.2010 03.12.2010 | PLANGR: 420x297 | FERTIGUNG: ANLAGE: MARST.: 1:500 |
| PROJ NR.: 0905189 | | | |
| BEARB.: LIF/GO | | | |


PLANUNGSBÜRO FISCHER



79100 FREIBURG, GÜNTERSTALSTR. 32
TEL. 0761 / 70342-0 FAX. 70342-24
email info@planungsbuerofischer.de

Stadtplanung
Architektur
Landschaftsplanung
Baulanderschließung

Schnitt 7
Überhöhung = 1.0
M=1:200

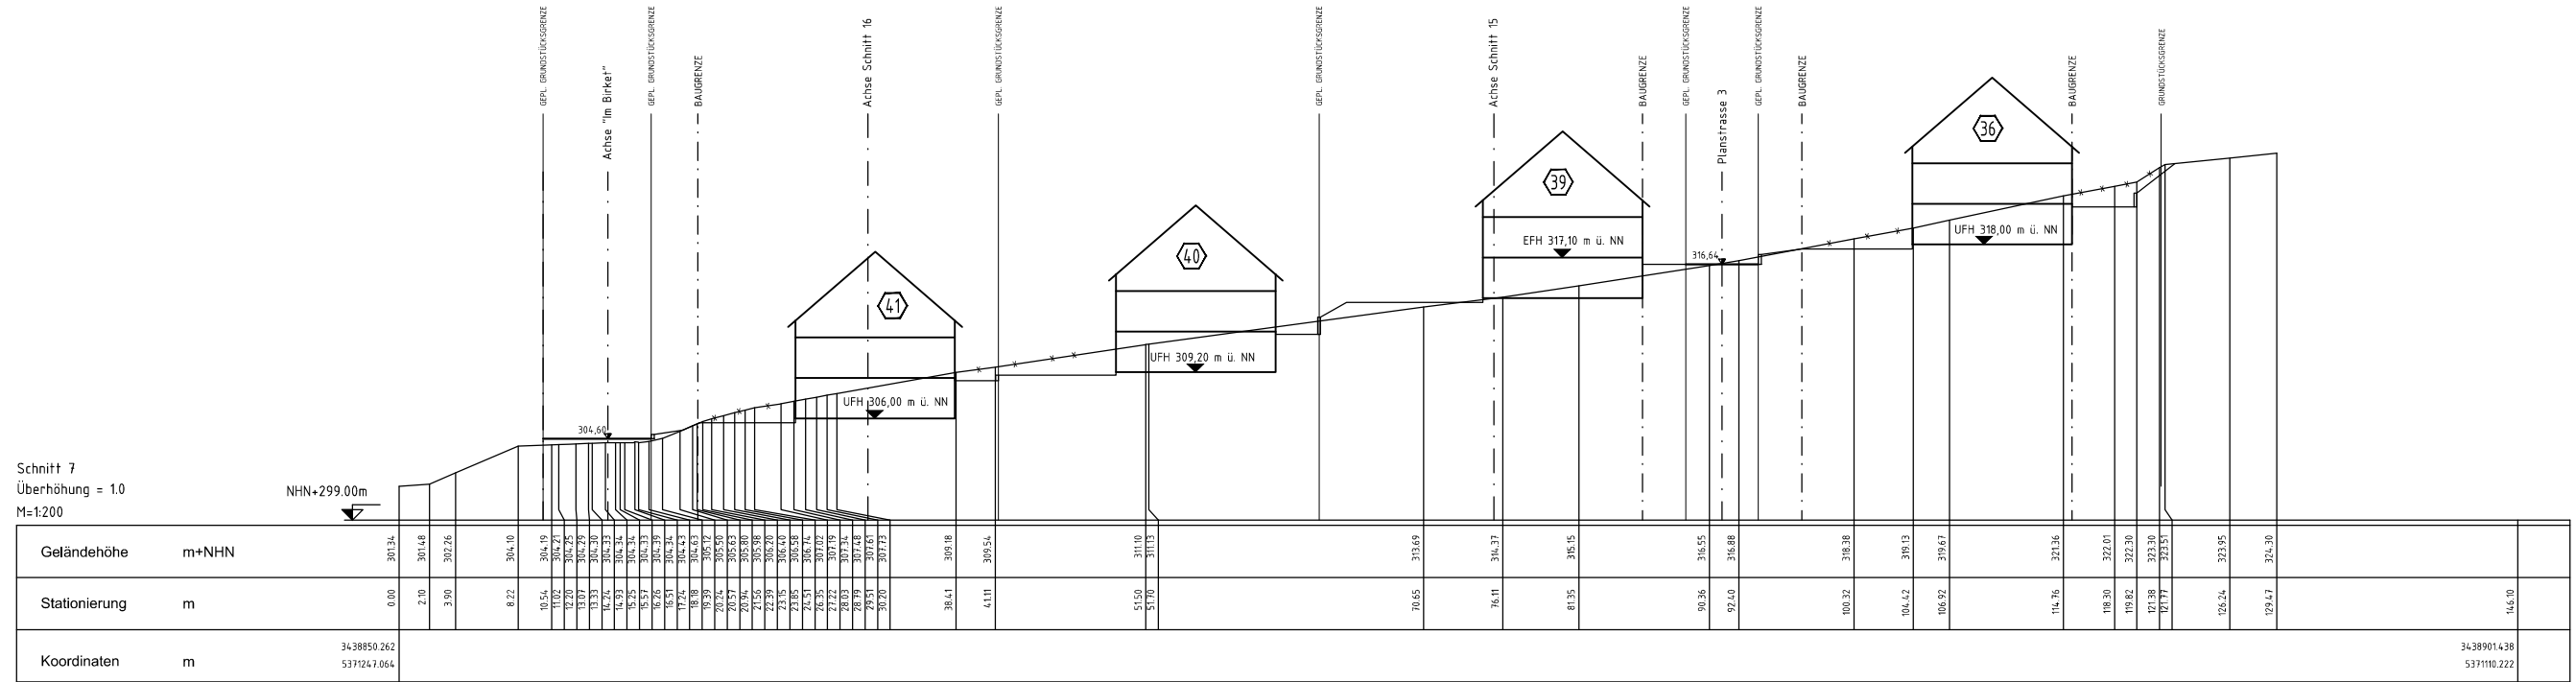

Schnitt 8
Überhöhung = 1.0
M=1:200

