

STADT OPPENAU

PROJEKT:
B-PLAN "FARN II"
SCHNITT 3 UND 4

DATUM: 08.02.2010	GEAND.: 17.02.2010	PLANGR: 420x297	FERTIGUNG:
PROJ NR.: 0905189	01.03.2010		ANLAGE:
BEARB.: LIF/GO	03.05.2010		MABST.: 1:500

PLANUNGSBÜRO FISCHER




79100 FREIBURG, GÜNTERSTALSTR. 32
TEL. 0761 / 70342-0 FAX. 70342-24
email info@planungsbueroefischer.de

Stadtplanung
Architektur
Landschaftsplanung
Baulanderschließung

Bestand Flst Nr. 1108

Schnitt 3
Überhöhung = 1.0
M=1:200

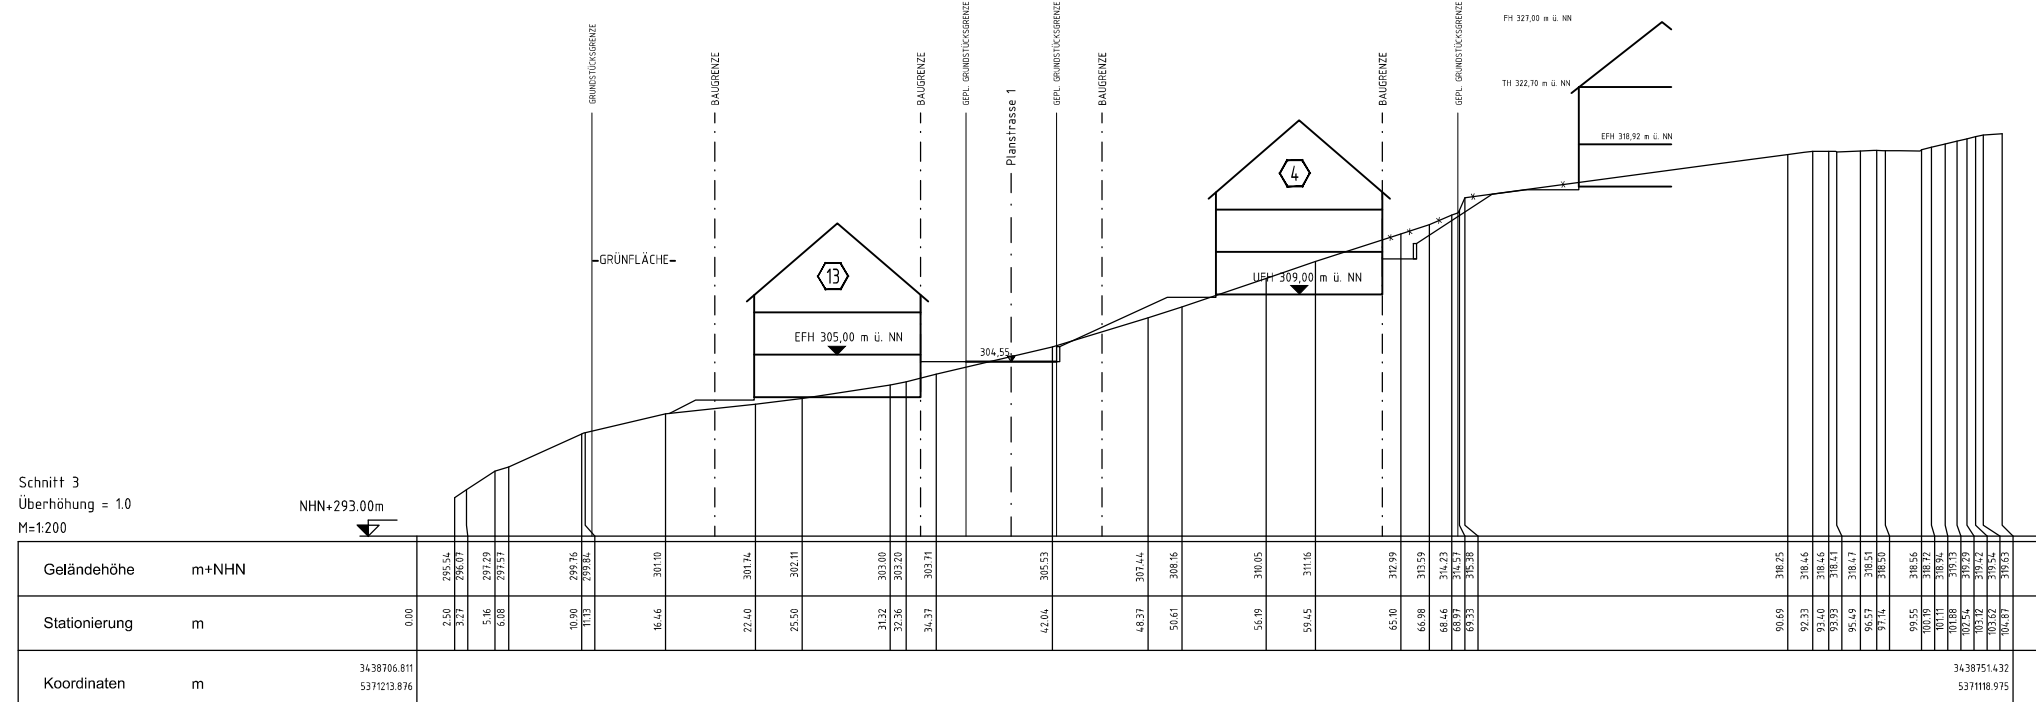

Schnitt 4
Überhöhung = 1.0
M=1:200

