

Grundriss M. 1:100  
Bewirtungsstände, Stehtische

2 Bewirtungsstände  
10 Stehtische

Höhe 3,70m bis UK. Untergurt  
Bewirtungsstand

Tanzfläche

NEBEN-BEREICH  
BUHNE  
20,60 qm

BUHNE  
125,00 qm  
Höhe 2,70m bis UK. Untergurt

NEBEN-BEREICH  
BUHNE  
20,90 qm

KUCHE  
66,50 qm

GETRÄNKEAUSGABE  
LAGER  
17,06 qm

HAUPTINGANG

27 GARDEROBE  
28 FOYER  
29 VORRAUM / AUSGABE  
165,71 qm  
Höhe i.L. 3,00m

±0,00 OKFFB

Trennwand

Ausgabe

Ausgabe

Ausgabe


HEIZUNGSZENTRALE  
23,50 qm

LUFTUNGSZENTRALE  
24,50 qm


±1,00

RAMPE

BEFESTIGTE FLÄCHE FÜR TRANSPORTABLEN

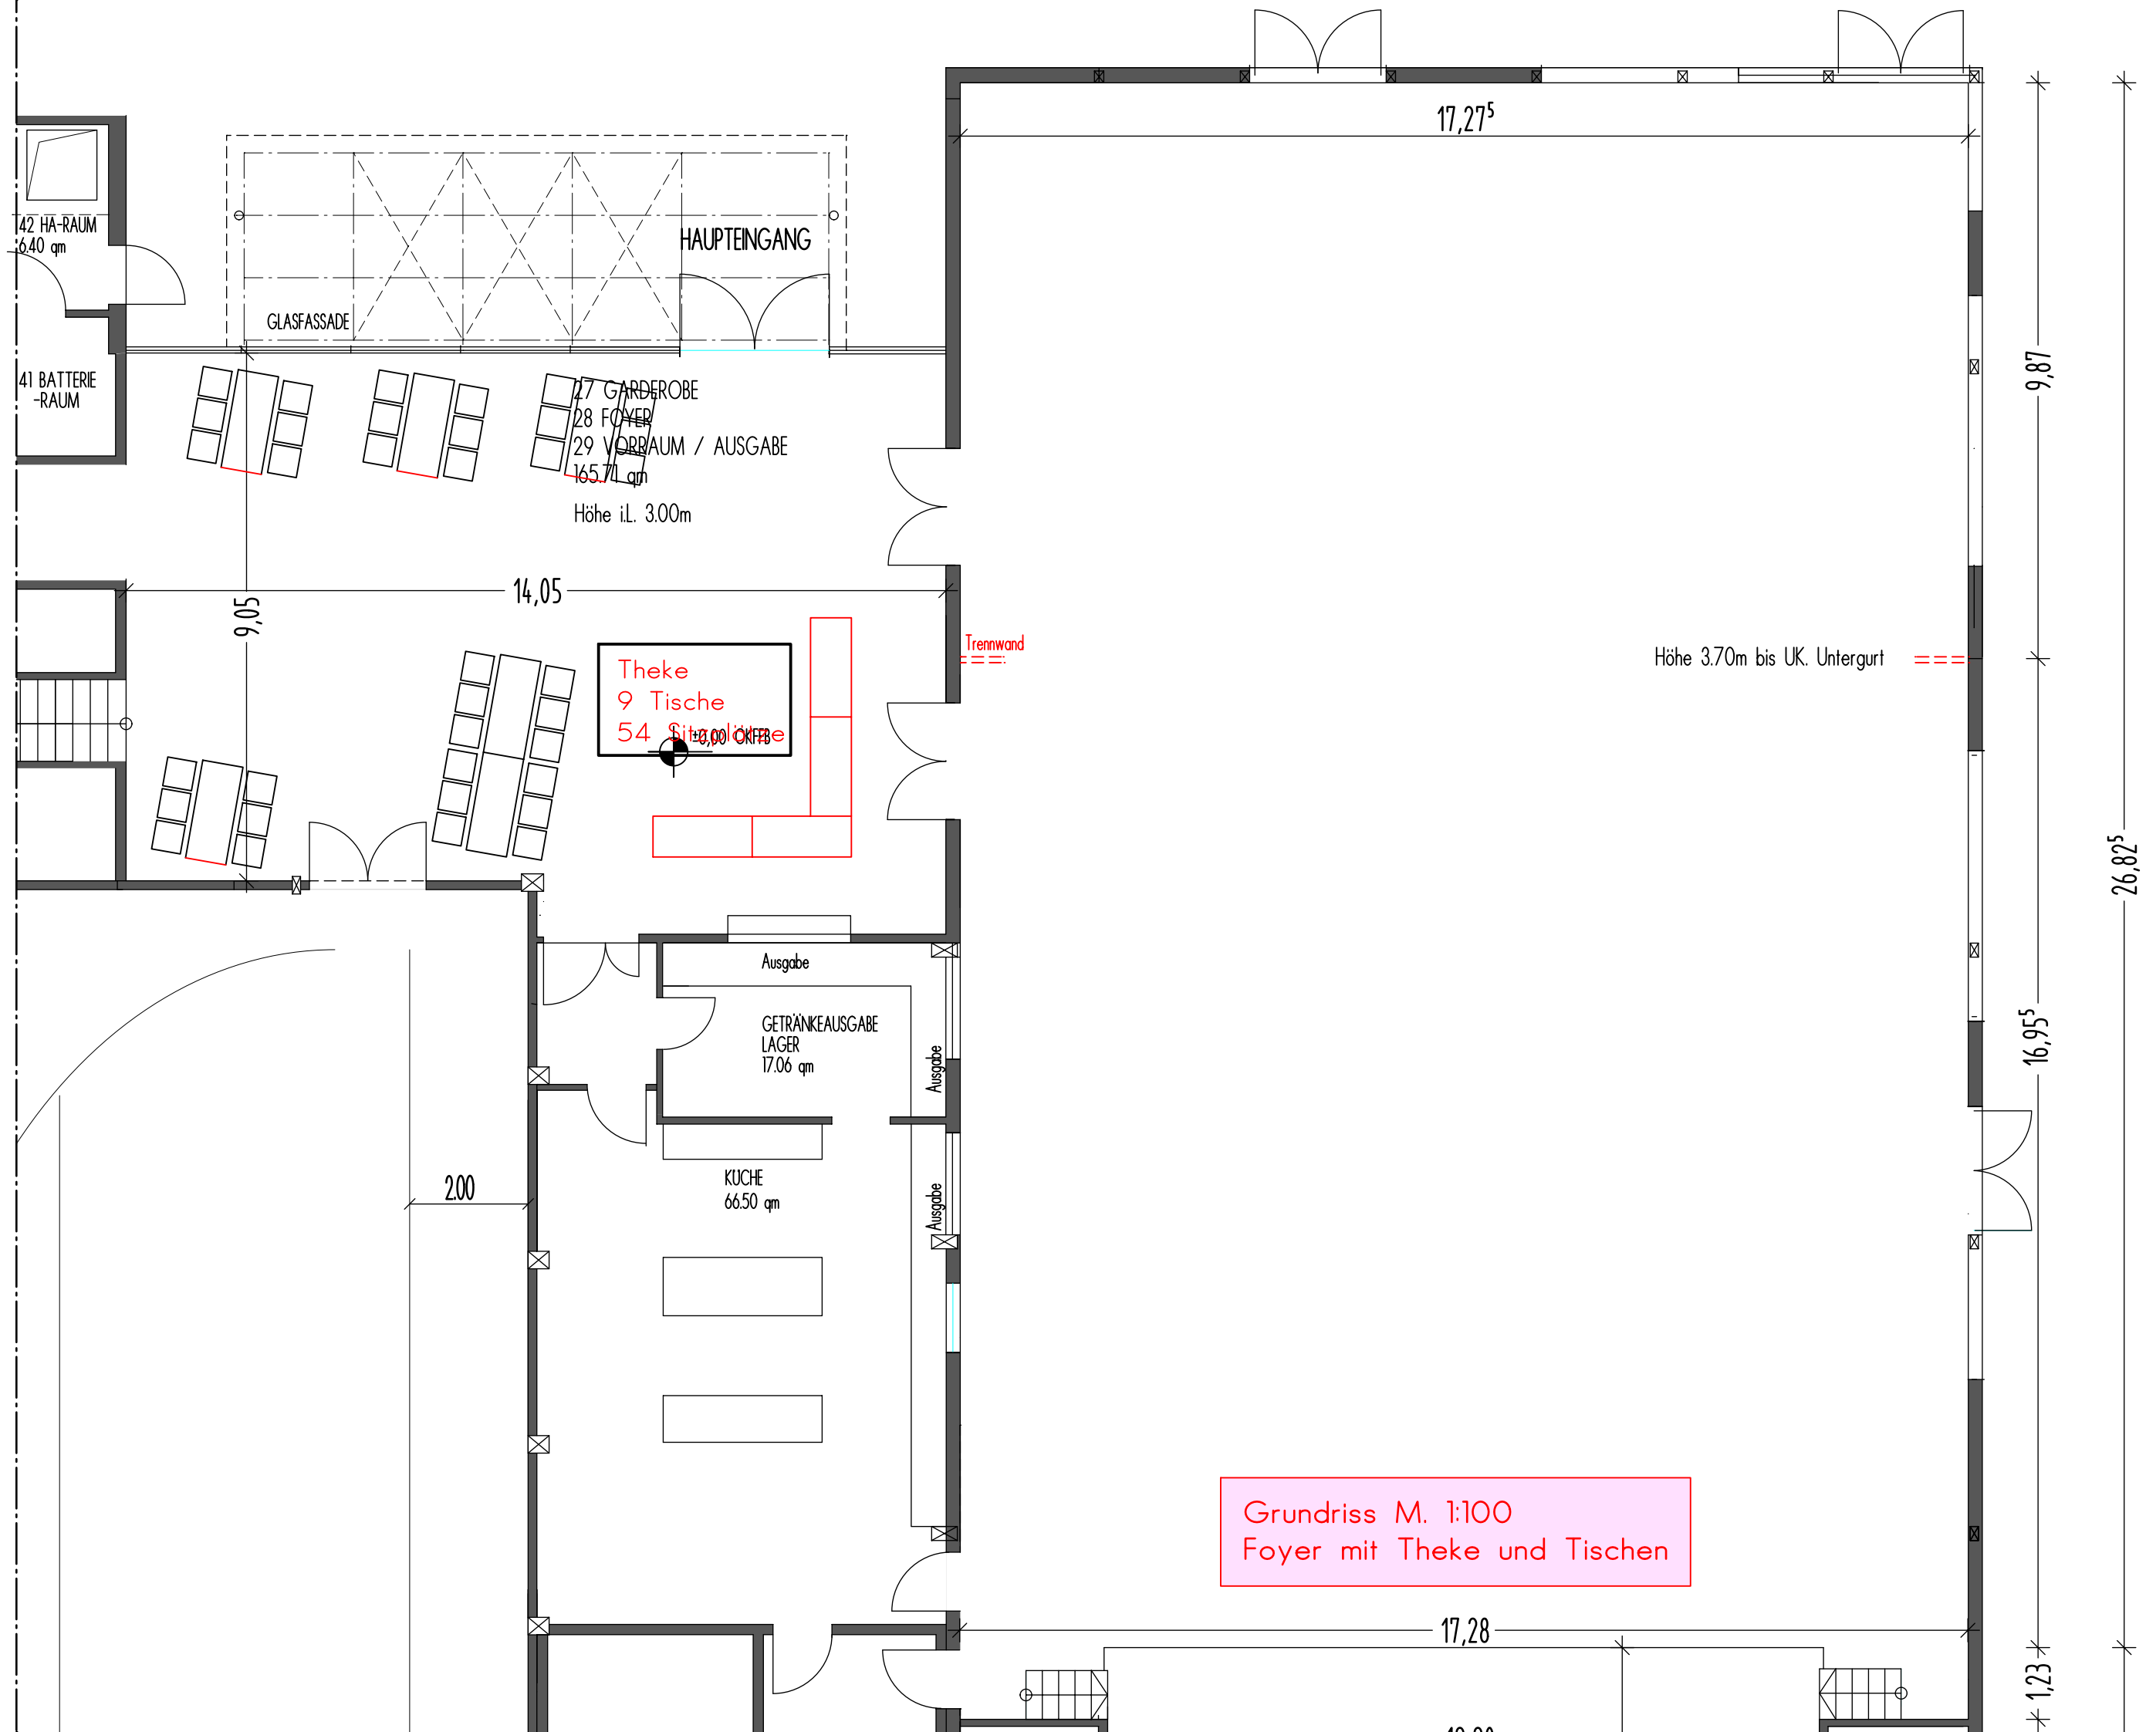

Grundriss M. 1:100  
Foyer mit Theke und Tischen

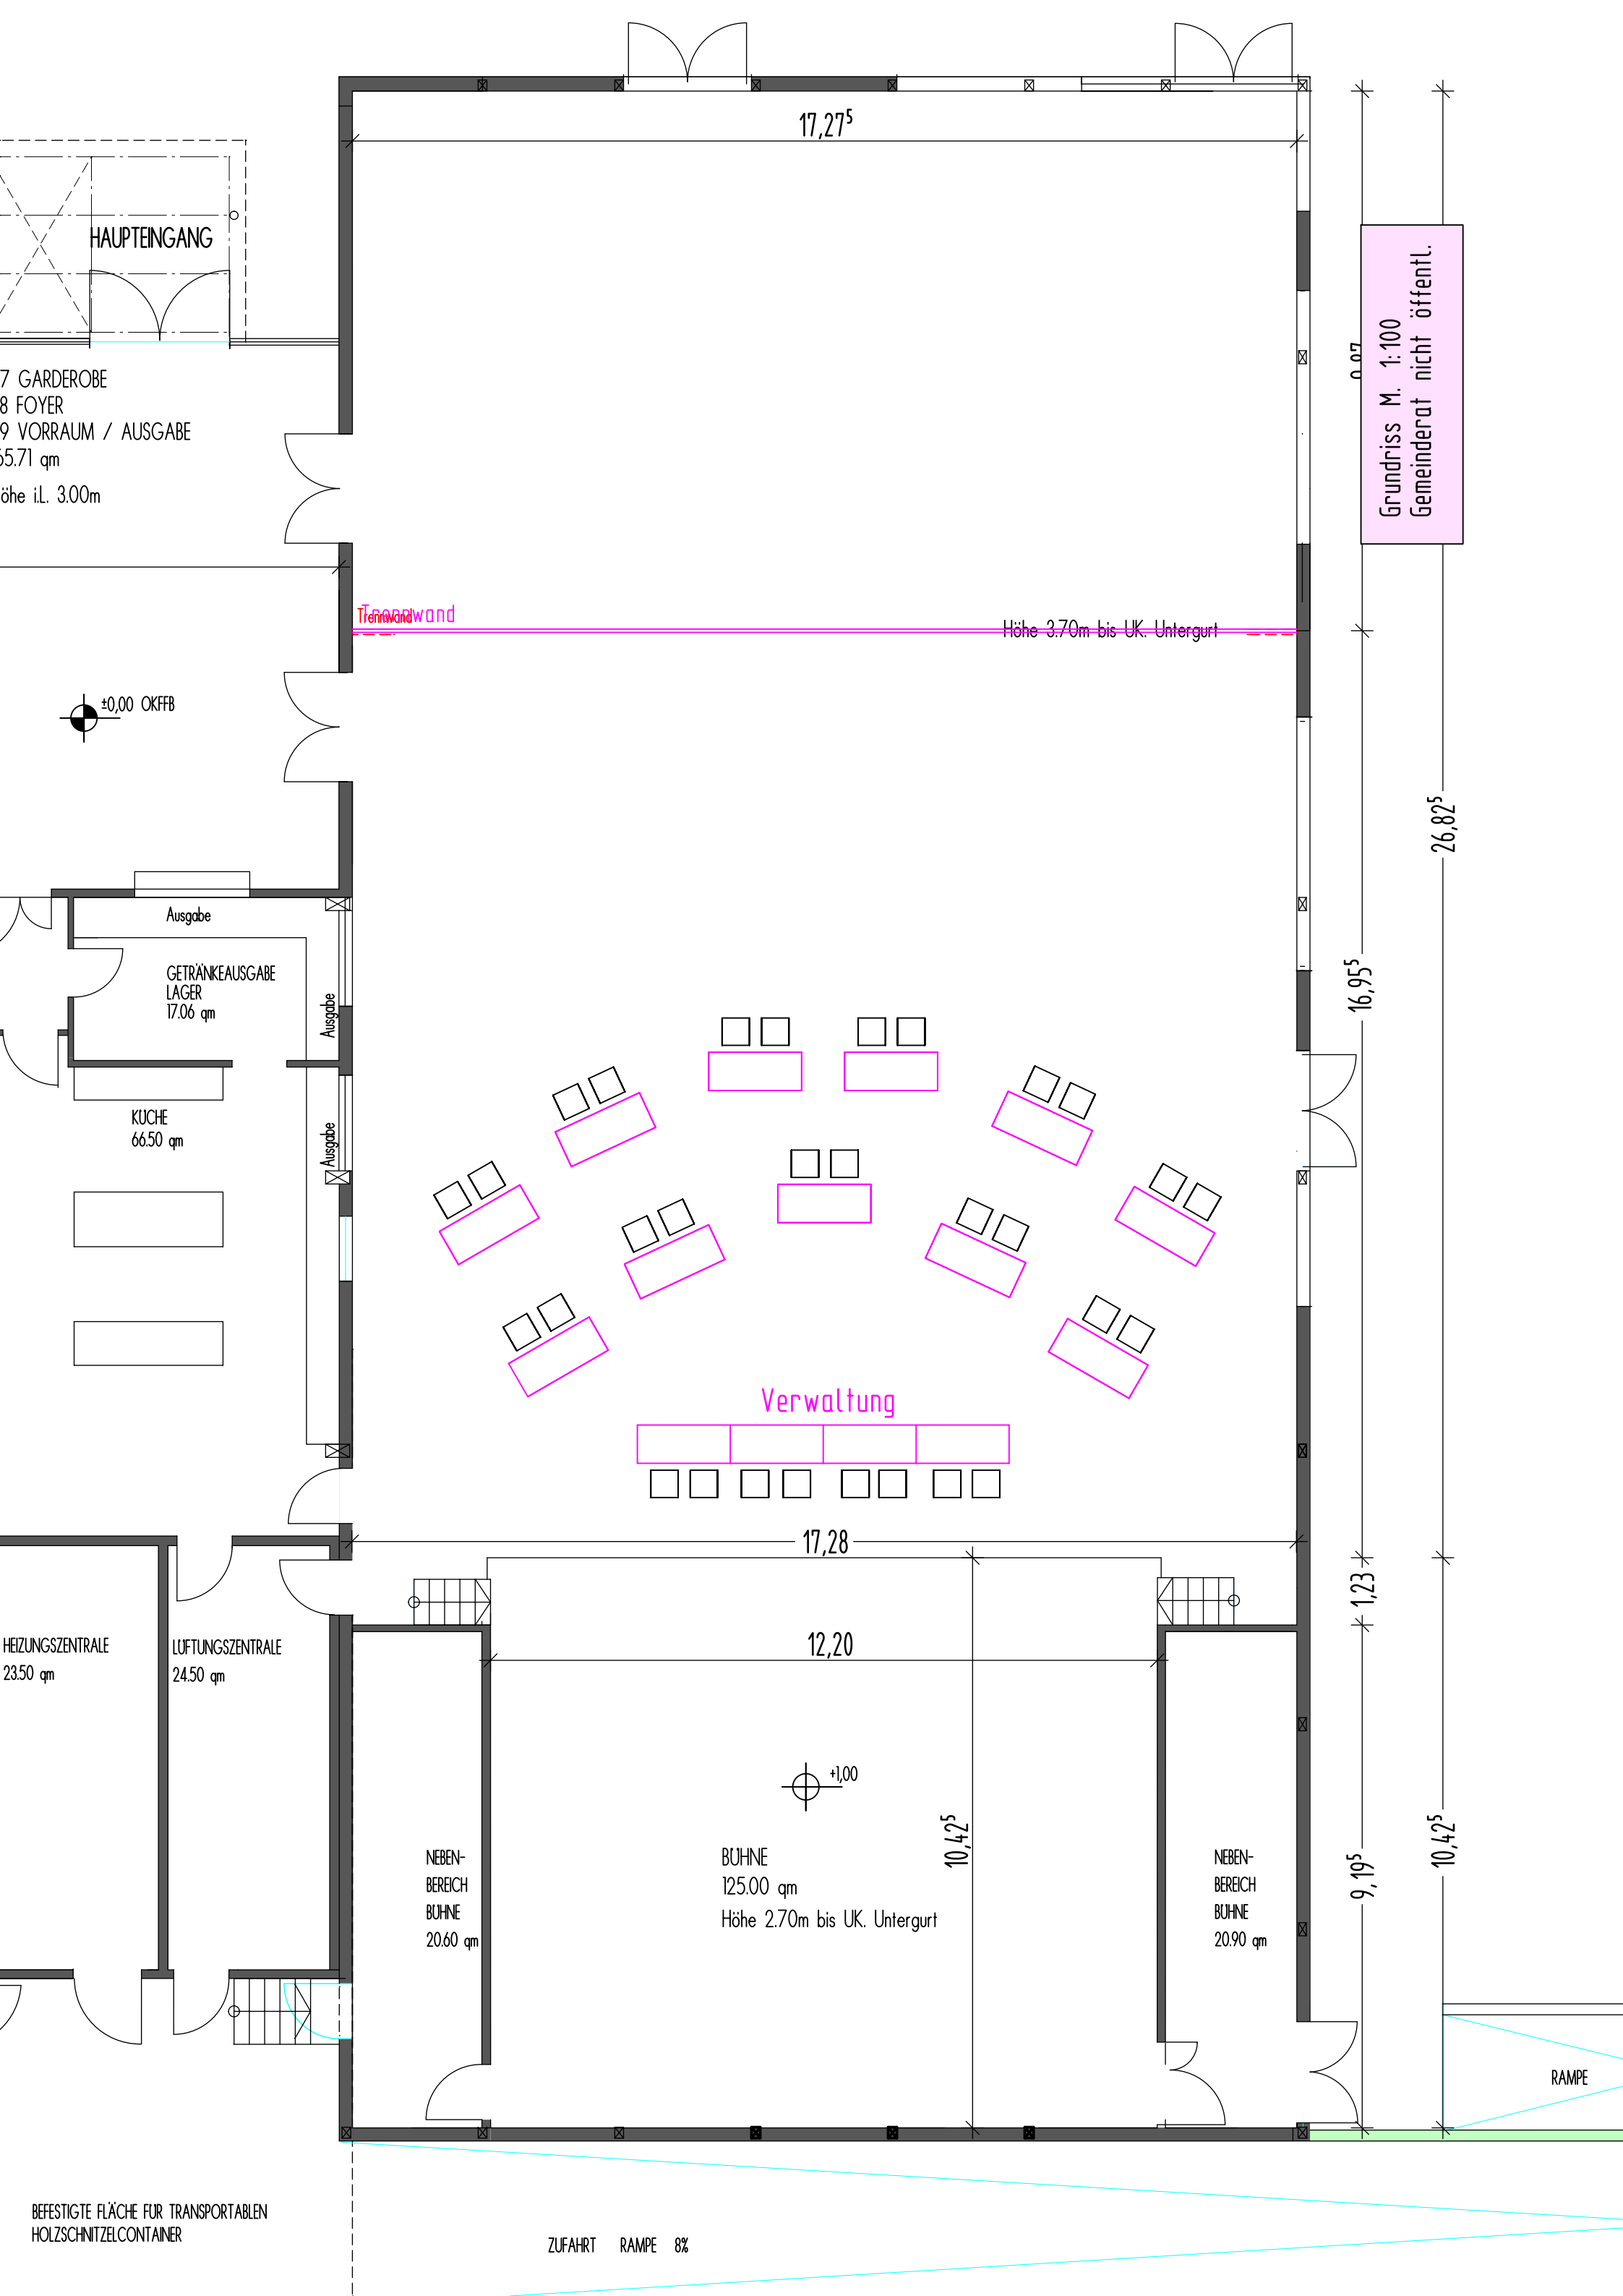

HAUPTINGANG

7 GARDEROBE  
8 FOYER  
9 VORRAUM / AUSGABE  
55.71 qm  
öhe i.L. 3.00m

17,27<sup>5</sup>

Grundriss M. 1:100  
Gemeinderat nicht öffentl.

Trennwand

Höhe 3.70m bis UK. Untergurt

±0,00 OKFFB

Ausgabe

GETRÄNKEAUSGABE  
LAGER  
17.06 qm

Ausgabe

KUCHE  
66.50 qm

Ausgabe

Verwaltung

17,28

16,95<sup>5</sup>

26,82<sup>5</sup>

HEIZUNGSZENTRALE  
23.50 qm

LUFTUNGSZENTRALE  
24.50 qm

Ausgabe

NEBEN-  
BEREICH  
BUHNE  
20.60 qm

BUHNE  
125.00 qm  
Höhe 2.70m bis UK. Untergurt

+1,00

10,42<sup>5</sup>

NEBEN-  
BEREICH  
BUHNE  
20.90 qm

1,23


9,19<sup>5</sup>

10,42<sup>5</sup>

RAMPE

BEFESTIGTE FLÄCHE FÜR TRANSPORTABLEN  
HOLZSCHNITZELCONTAINER

ZUFAHRT RAMPE 8%

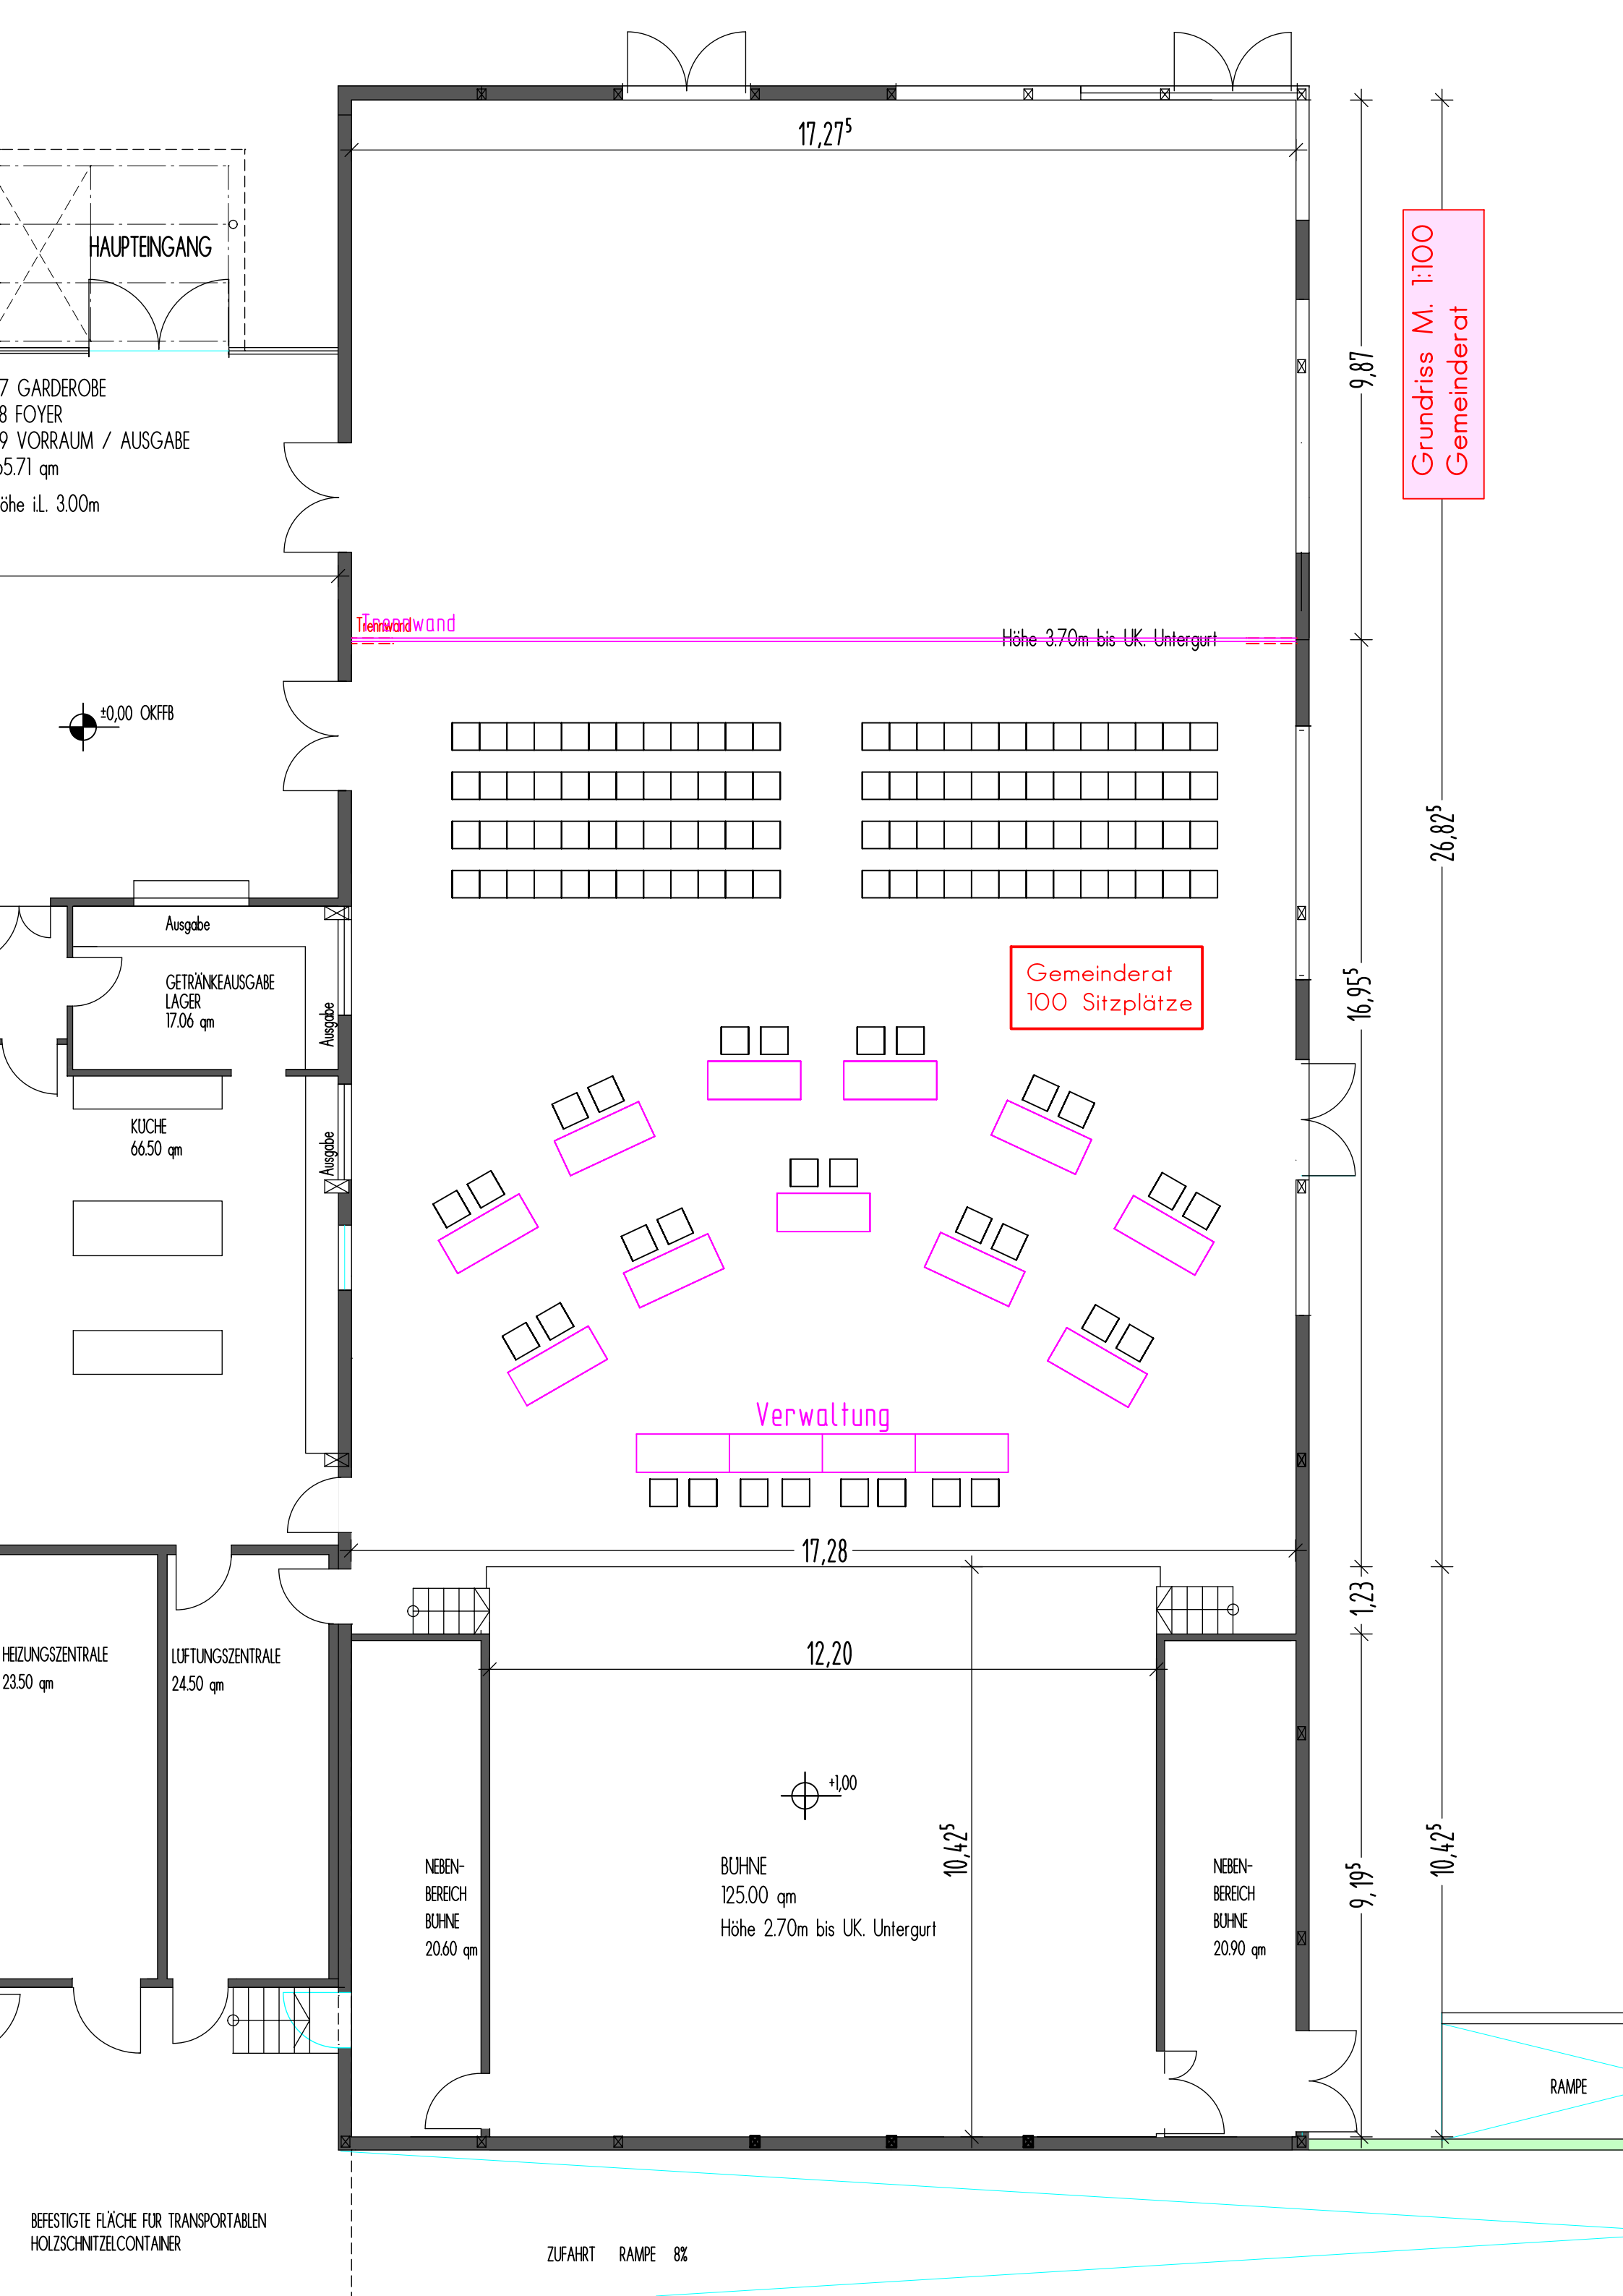

HAUPTINGANG

7 GARDEROBE  
 8 FOYER  
 9 VORRAUM / AUSGABE  
 5.71 qm  
 Höhe i.L. 3.00m

±0,00 OKFFB

Ausgabe  
 GETRÄNKEAUSGABE  
 LAGER  
 17.06 qm

KUCHE  
 66.50 qm

HEIZUNGSZENTRALE  
 23.50 qm

LUFTUNGSZENTRALE  
 24.50 qm

NEBEN-  
 BEREICH  
 BÜHNE  
 20.60 qm

BÜHNE  
 125.00 qm  
 Höhe 2.70m bis UK. Untergurt

NEBEN-  
 BEREICH  
 BÜHNE  
 20.90 qm

Gemeinderat  
 100 Sitzplätze

Verwaltung

Grundriss M. 1:100  
 Gemeinderat

9,87

26,82<sup>5</sup>

16,95<sup>5</sup>

1,23

9,19<sup>5</sup>


10,42<sup>5</sup>

RAMPE

BEFESTIGTE FLÄCHE FÜR TRANSPORTABLEN  
 HOLZSCHNITZELCONTAINER

ZUFAHRT RAMPE 8%

Grundriss M. 1:100  
Bestuhlung '3er-Block'

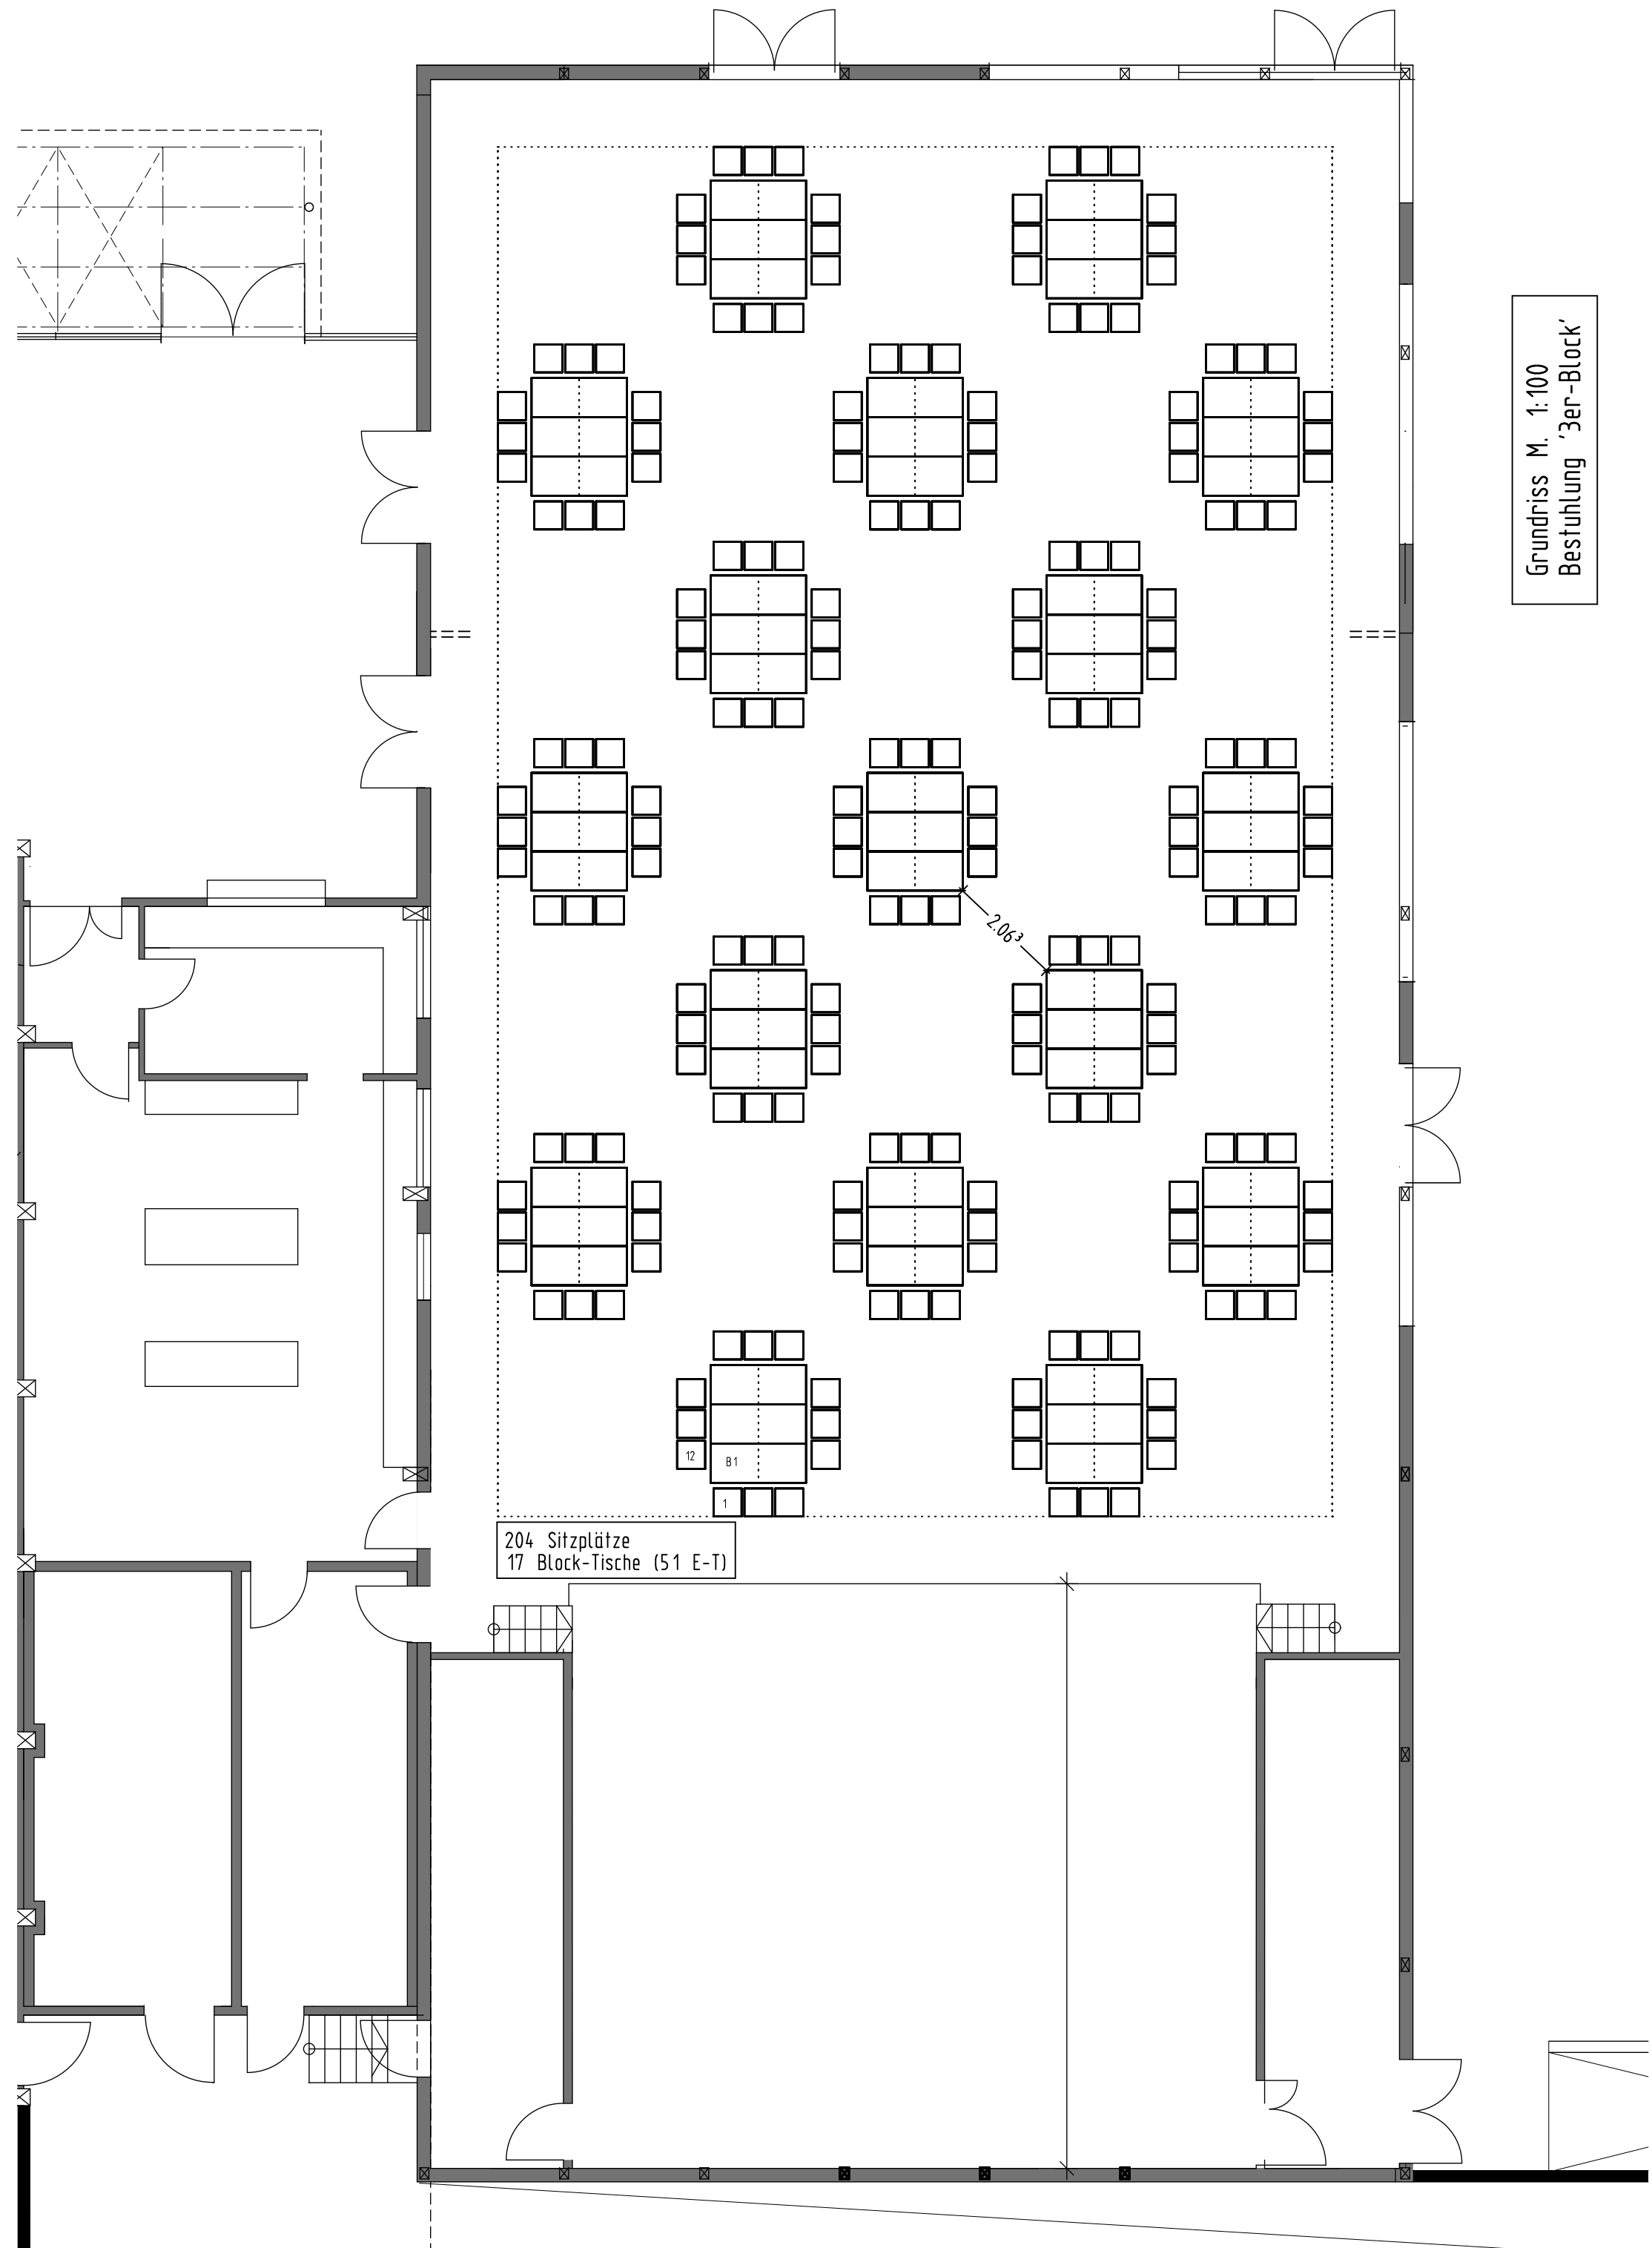


204 Sitzplätze  
17 Block-Tische (51 E-T)

2.063

12

B1

1

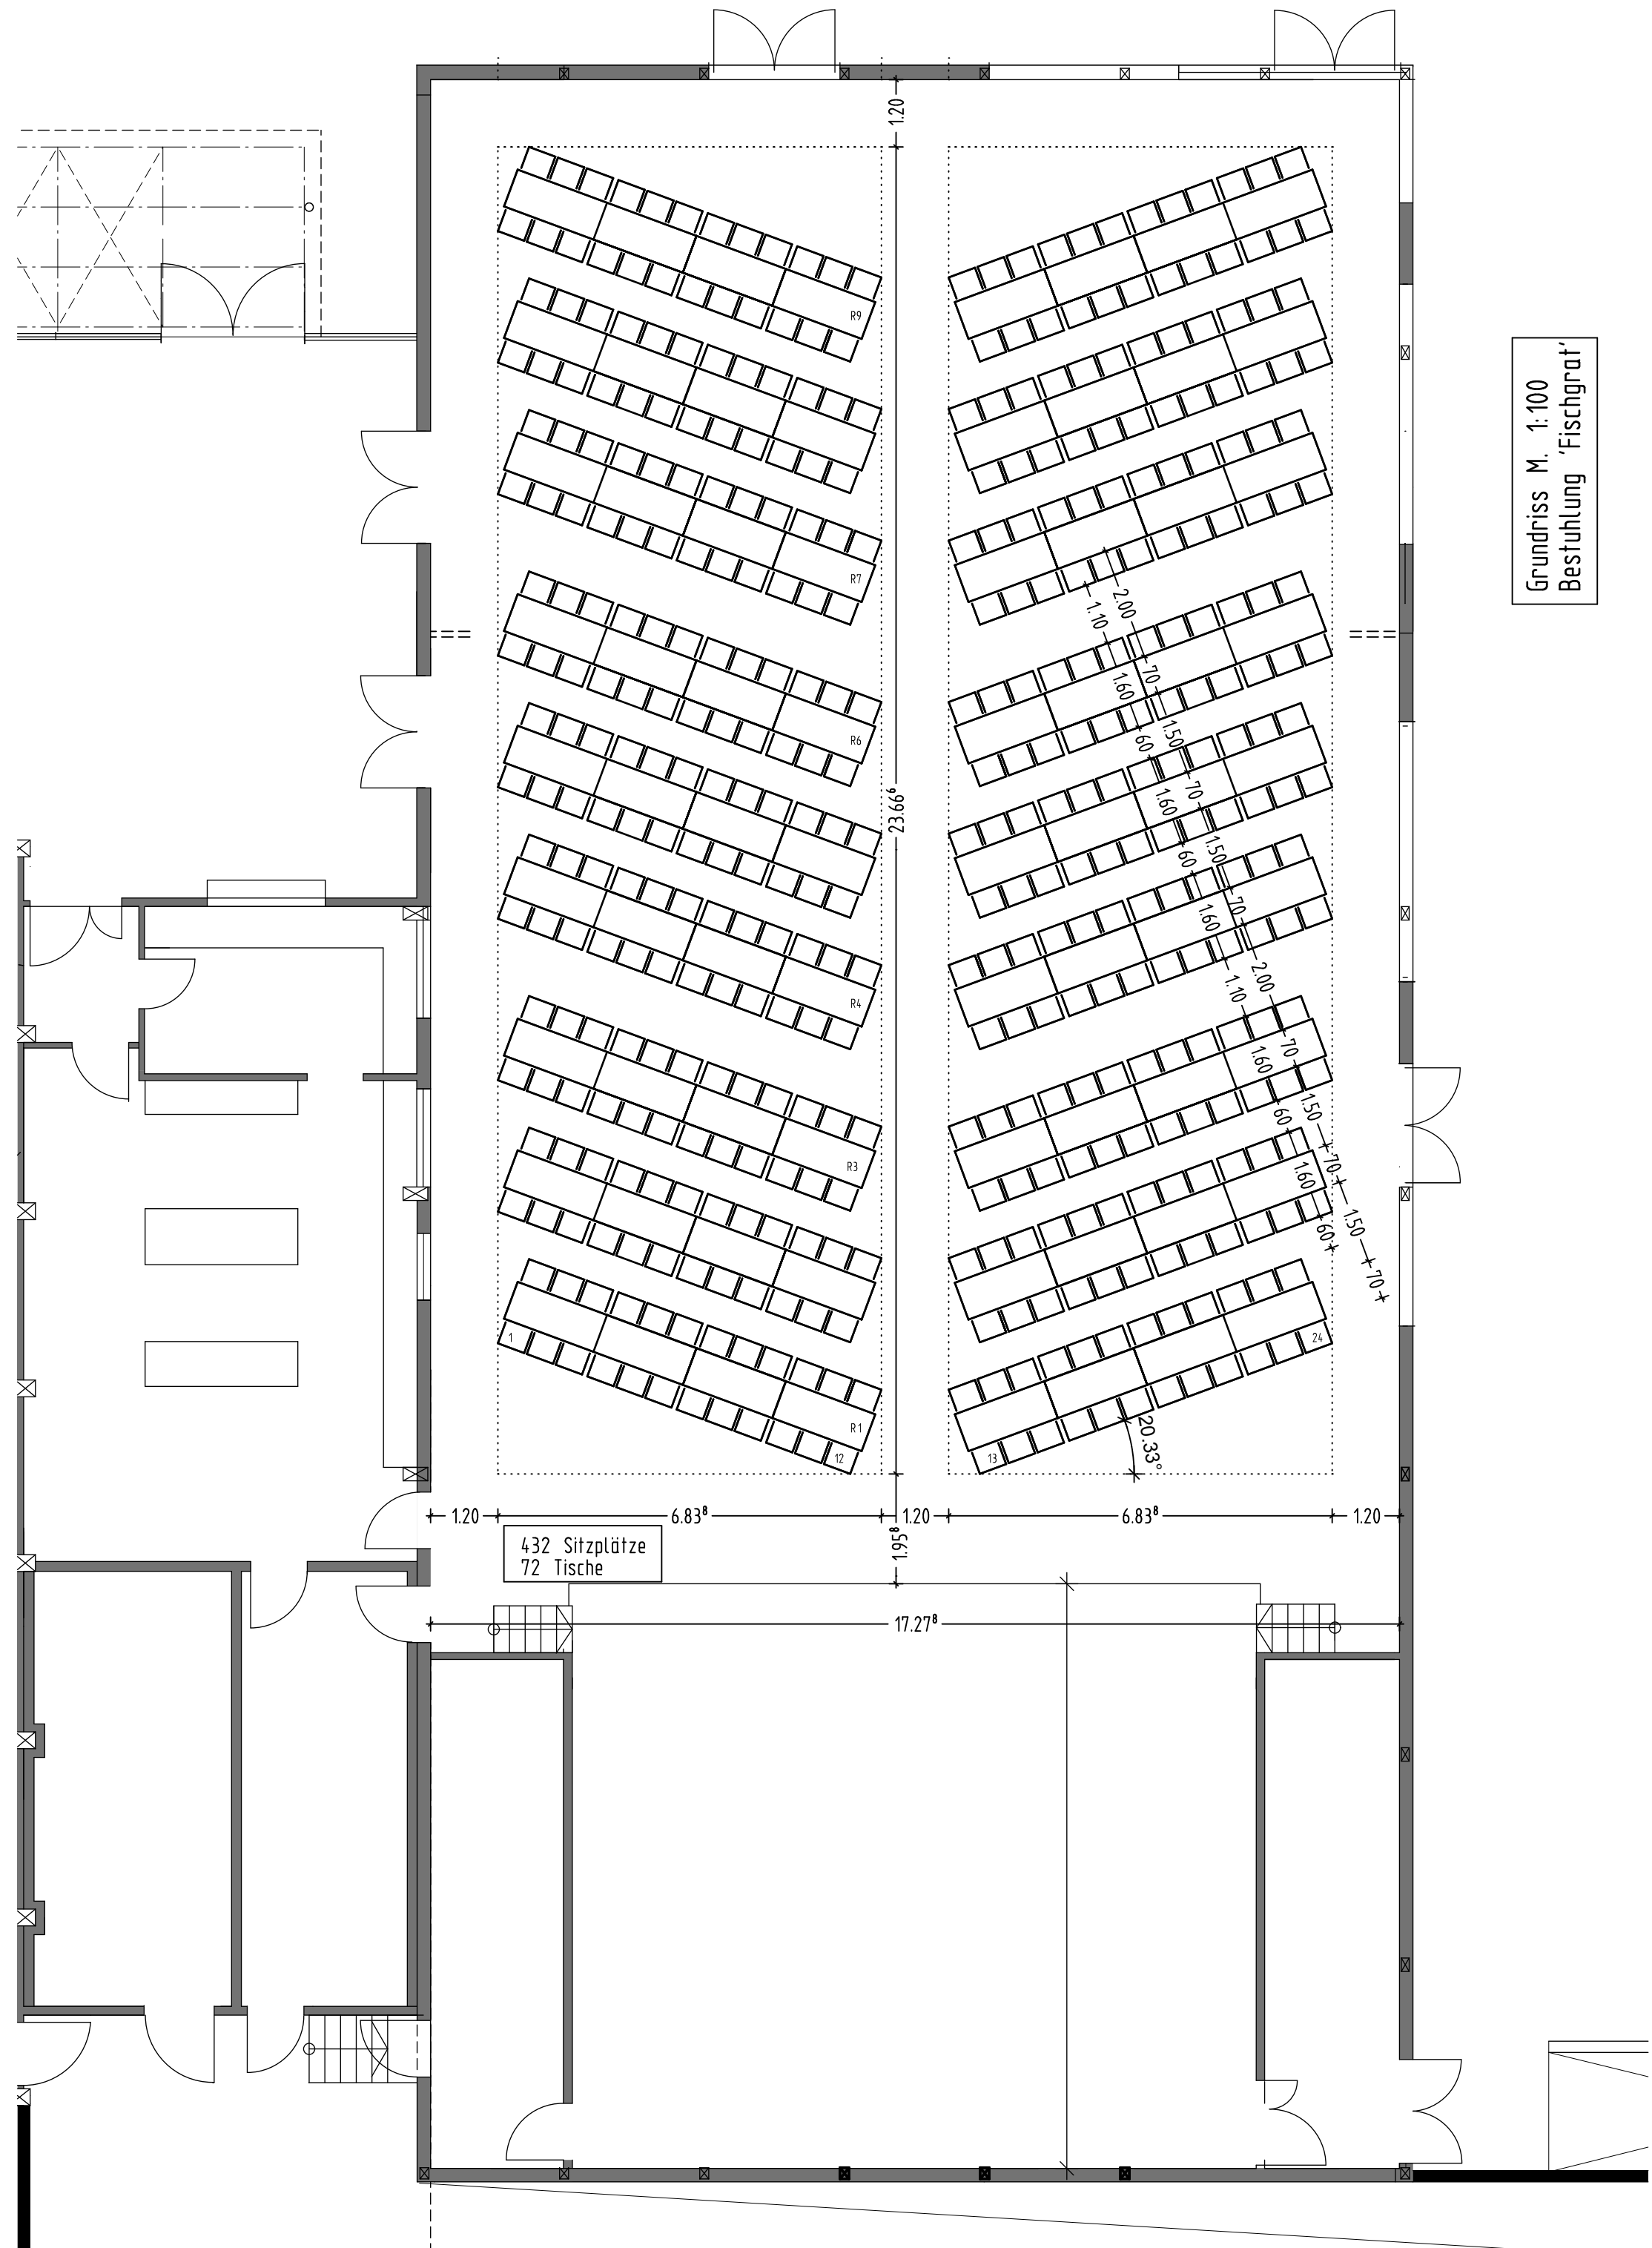

Grundriss M. 1:100  
Bestuhlung 'Fischgrat'

432 Sitzplätze  
72 Tische

1.20 6.83<sup>8</sup> 1.20 1.95<sup>8</sup> 17.27<sup>8</sup> 6.83<sup>8</sup> 1.20

R1  
1 12

R3

R4

R6

R7

R9

13 24  
20.33°


1.60 1.70 1.50 1.60 1.70 1.50 1.60 1.70 1.50

1.50 1.60 1.70 1.50 1.60 1.70 1.50 1.60 1.70

1.10 2.00 1.10 2.00 1.10 2.00 1.10 2.00 1.10 2.00


1.10 2.00 1.10 2.00 1.10 2.00 1.10 2.00 1.10 2.00

23.66<sup>6</sup> 1.20

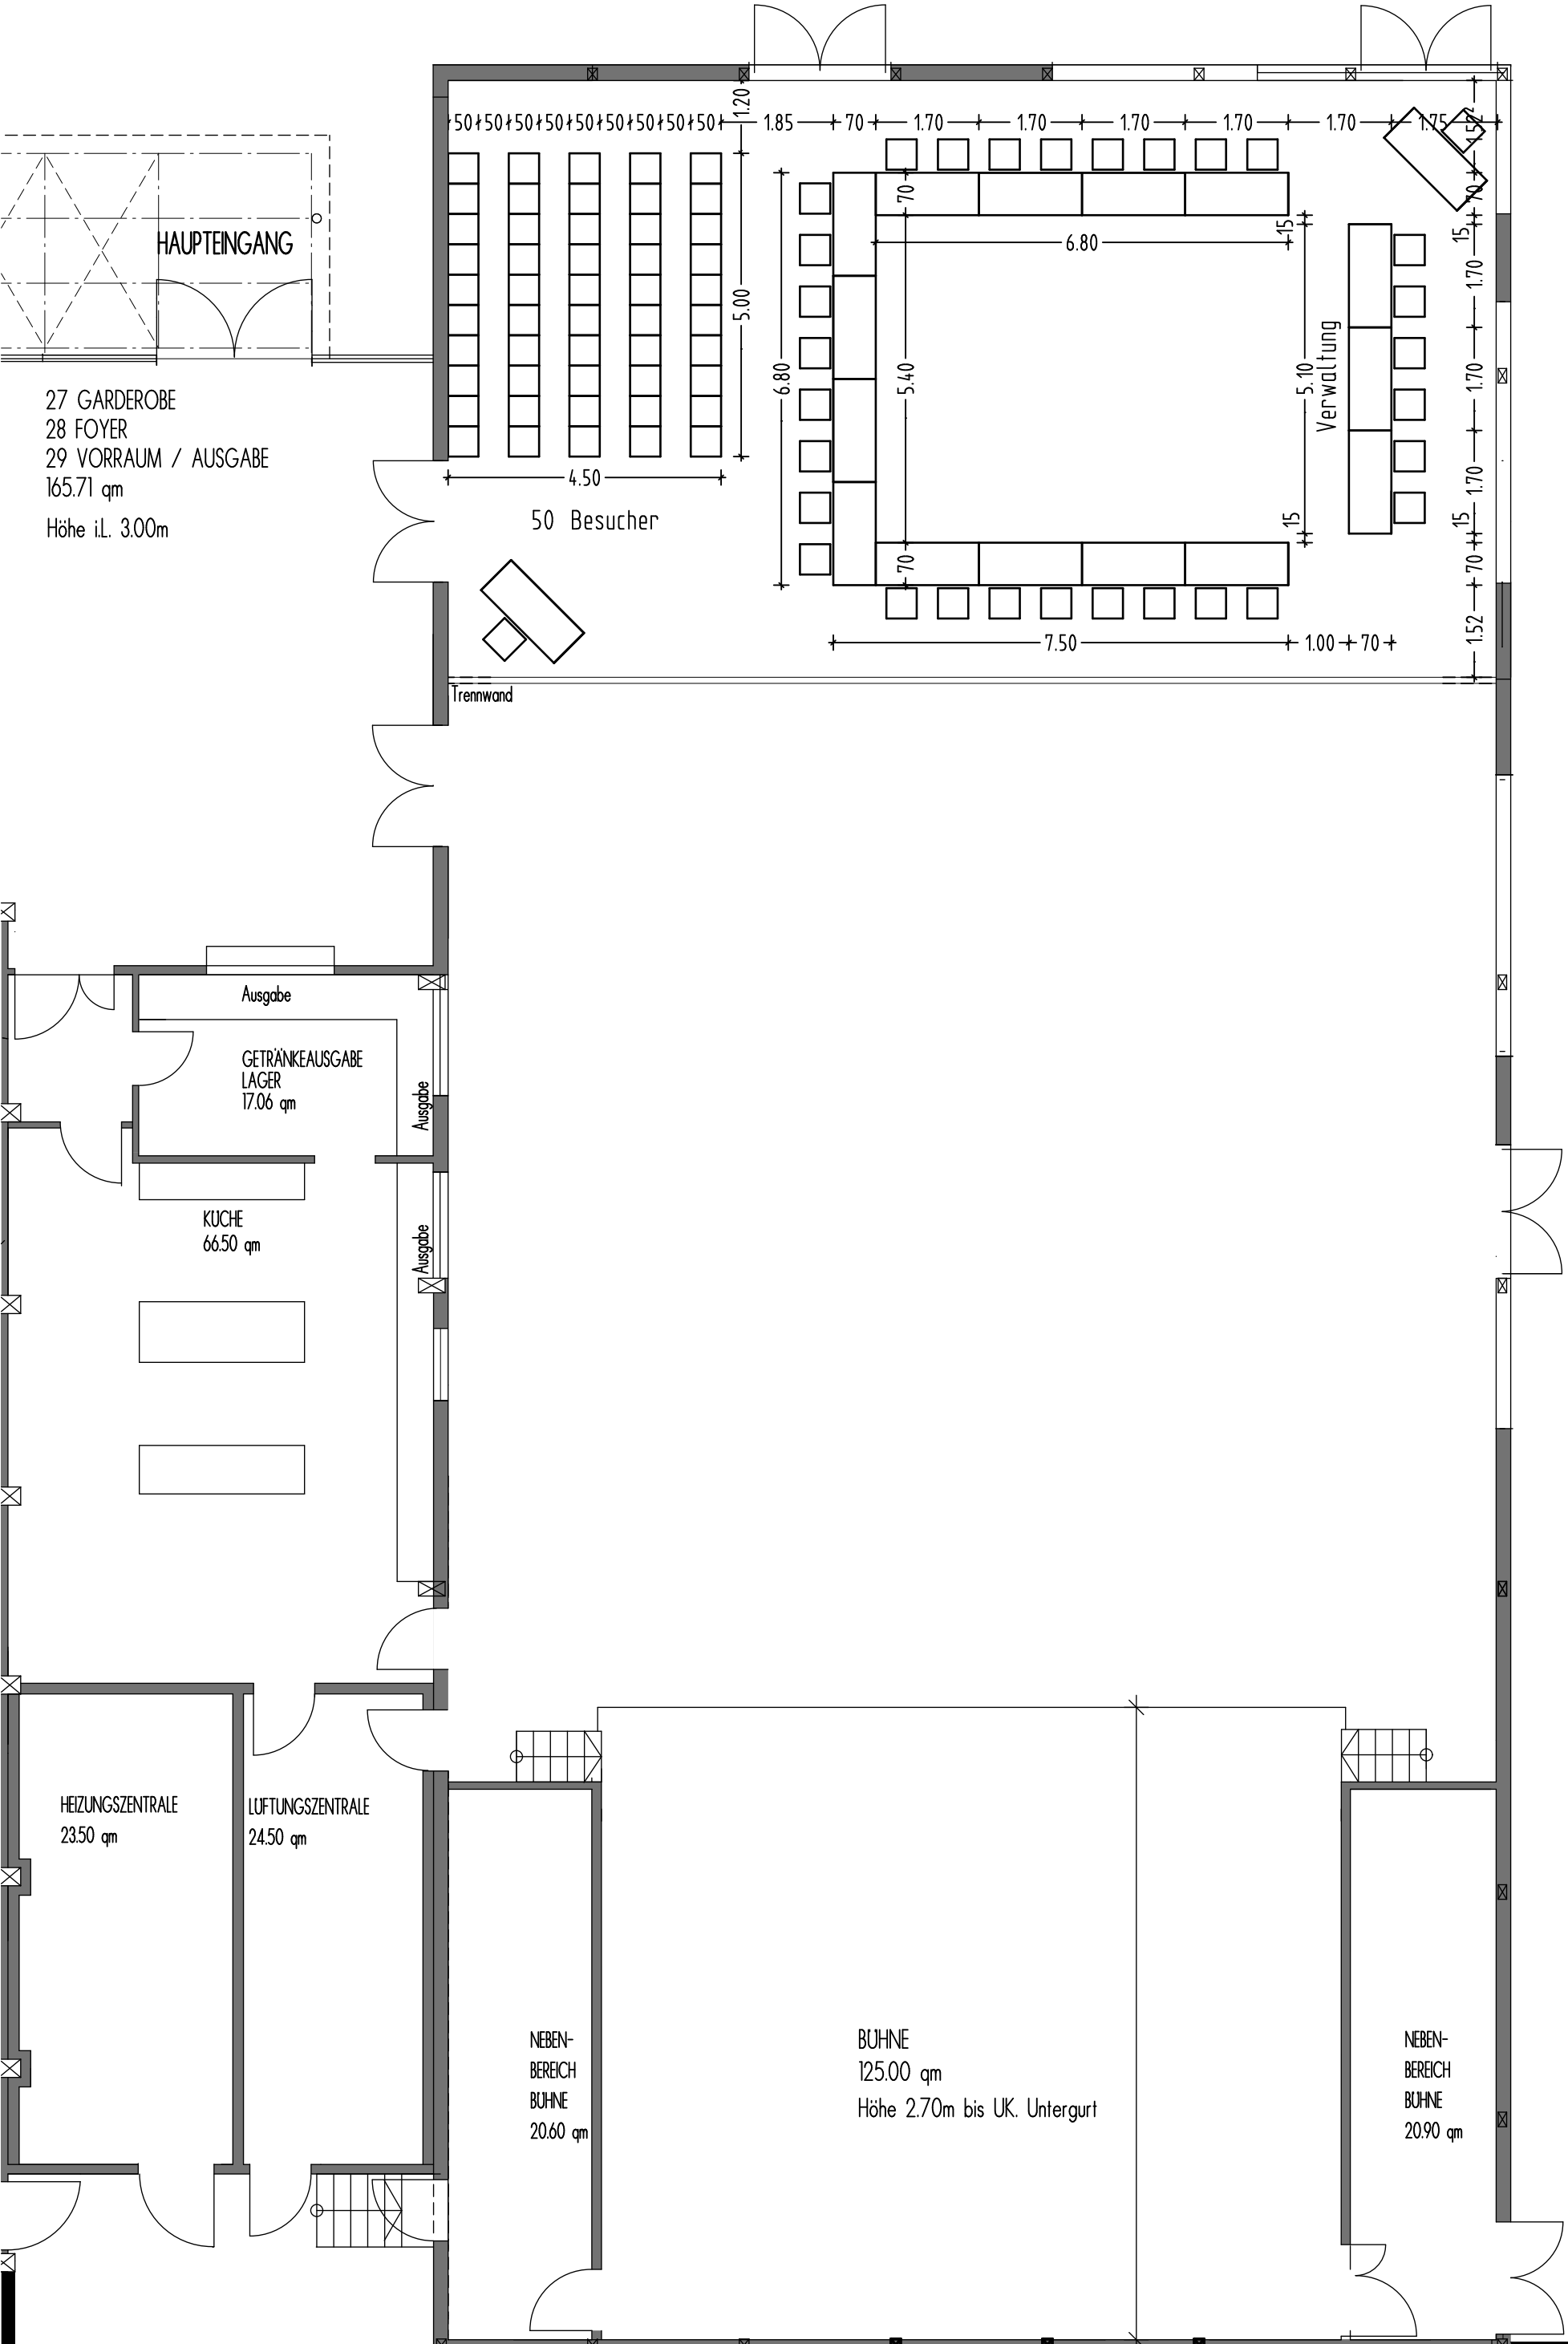

27 Garderobe  
28 Foyer  
29 VORRAUM / AUSGABE  
165.71 qm  
Höhe i.L. 3.00m

Grundriss M. 1:100  
Bestuhlung Gemeinderat

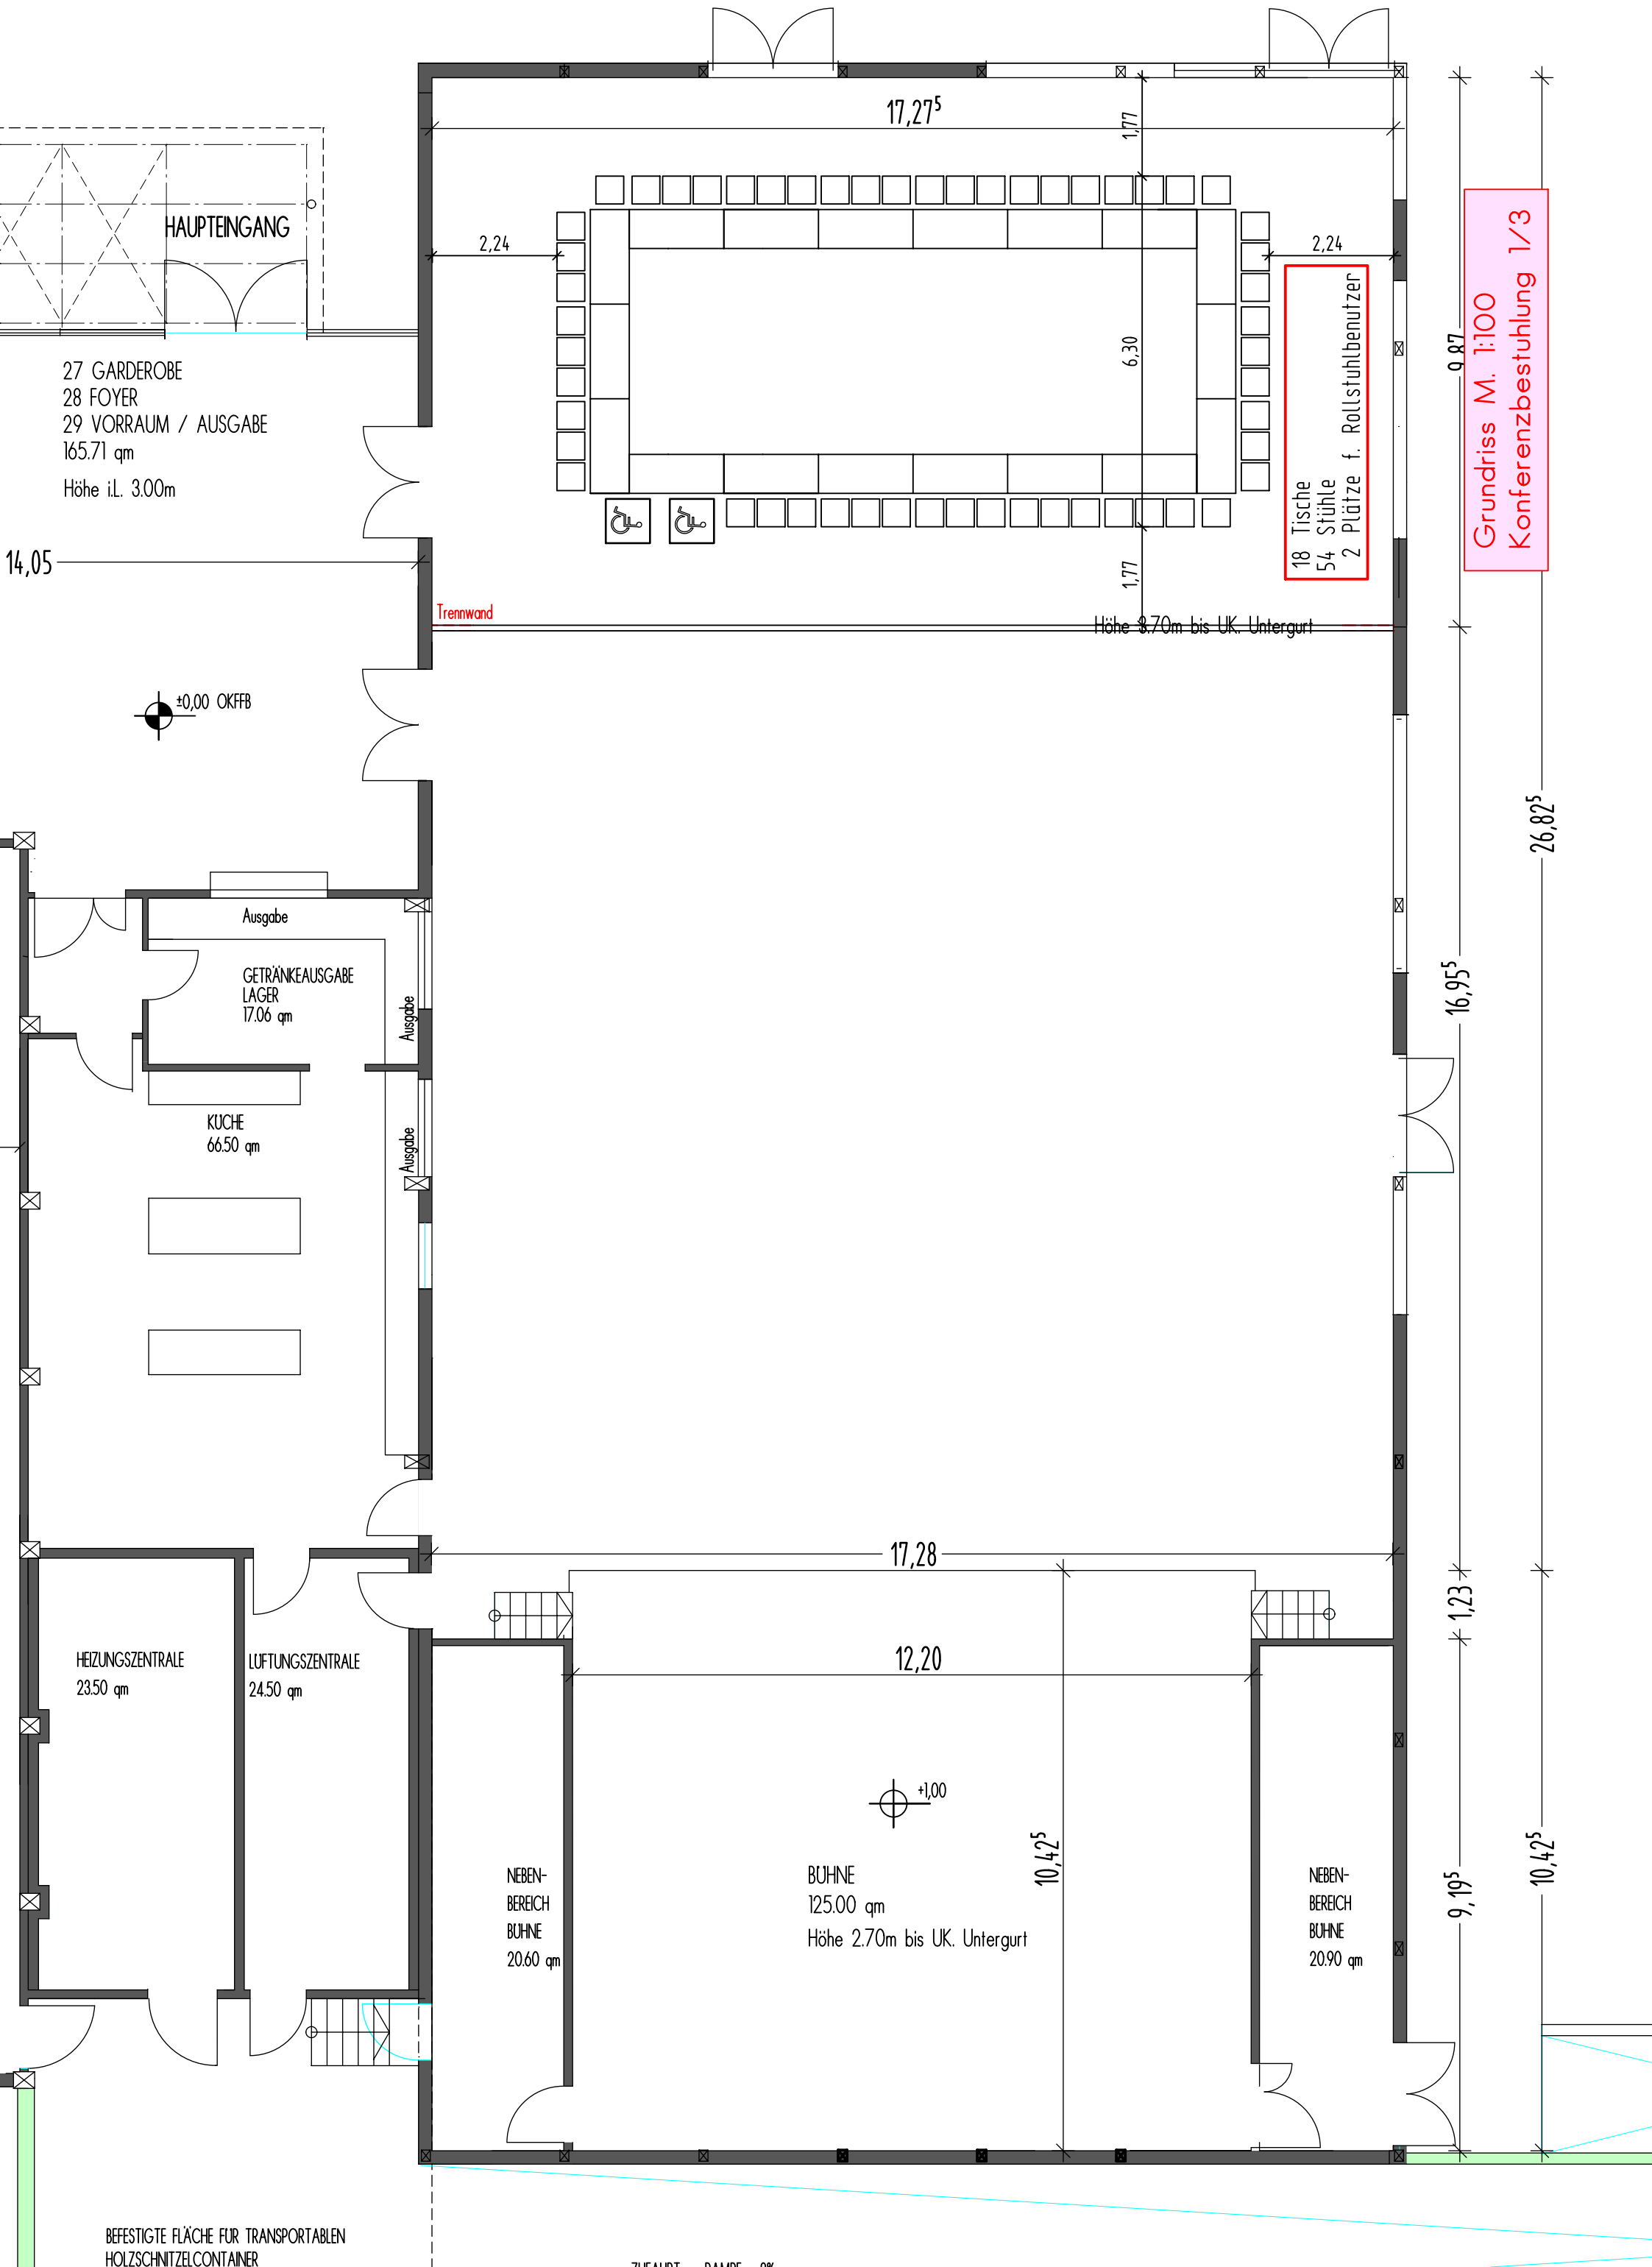

HAUPTINGANG

27 GARDEROBE  
 28 FOYER  
 29 VORRAUM / AUSGABE  
 165.71 qm  
 Höhe i.L. 3.00m

17,27<sup>5</sup>

2,24

1,77

18 Tische  
 54 Stühle  
 2 Plätze f. Rollstuhlbewutzer

2,24

1,77

Höhe 3.70m bis UK. Untergurt

Trennwand

0,87

Grundriss M. 1:100  
 Konferenzbestuhlung 1/3

14,05

±0,00 OKFFB

Ausgabe

GETRÄNKEAUSGABE  
 LAGER  
 17.06 qm

KUCHE  
 66.50 qm

Ausgabe

Ausgabe

16,95<sup>5</sup>

26,82<sup>5</sup>

HEIZUNGSZENTRALE  
 23.50 qm

LUFTUNGSZENTRALE  
 24.50 qm

17,28

12,20

+1,00

NEBEN-  
 BEREICH  
 BÜHNE  
 20.60 qm

BUHNE  
 125.00 qm  
 Höhe 2.70m bis UK. Untergurt

10,42<sup>5</sup>

NEBEN-  
 BEREICH  
 BÜHNE  
 20.90 qm

1,23


9,19<sup>5</sup>

10,42<sup>5</sup>

BEFESTIGTE FLÄCHE FÜR TRANSPORTABLEN  
 HOLZSCHNITZELCONTAINER

ZUFUHR DAMPE...



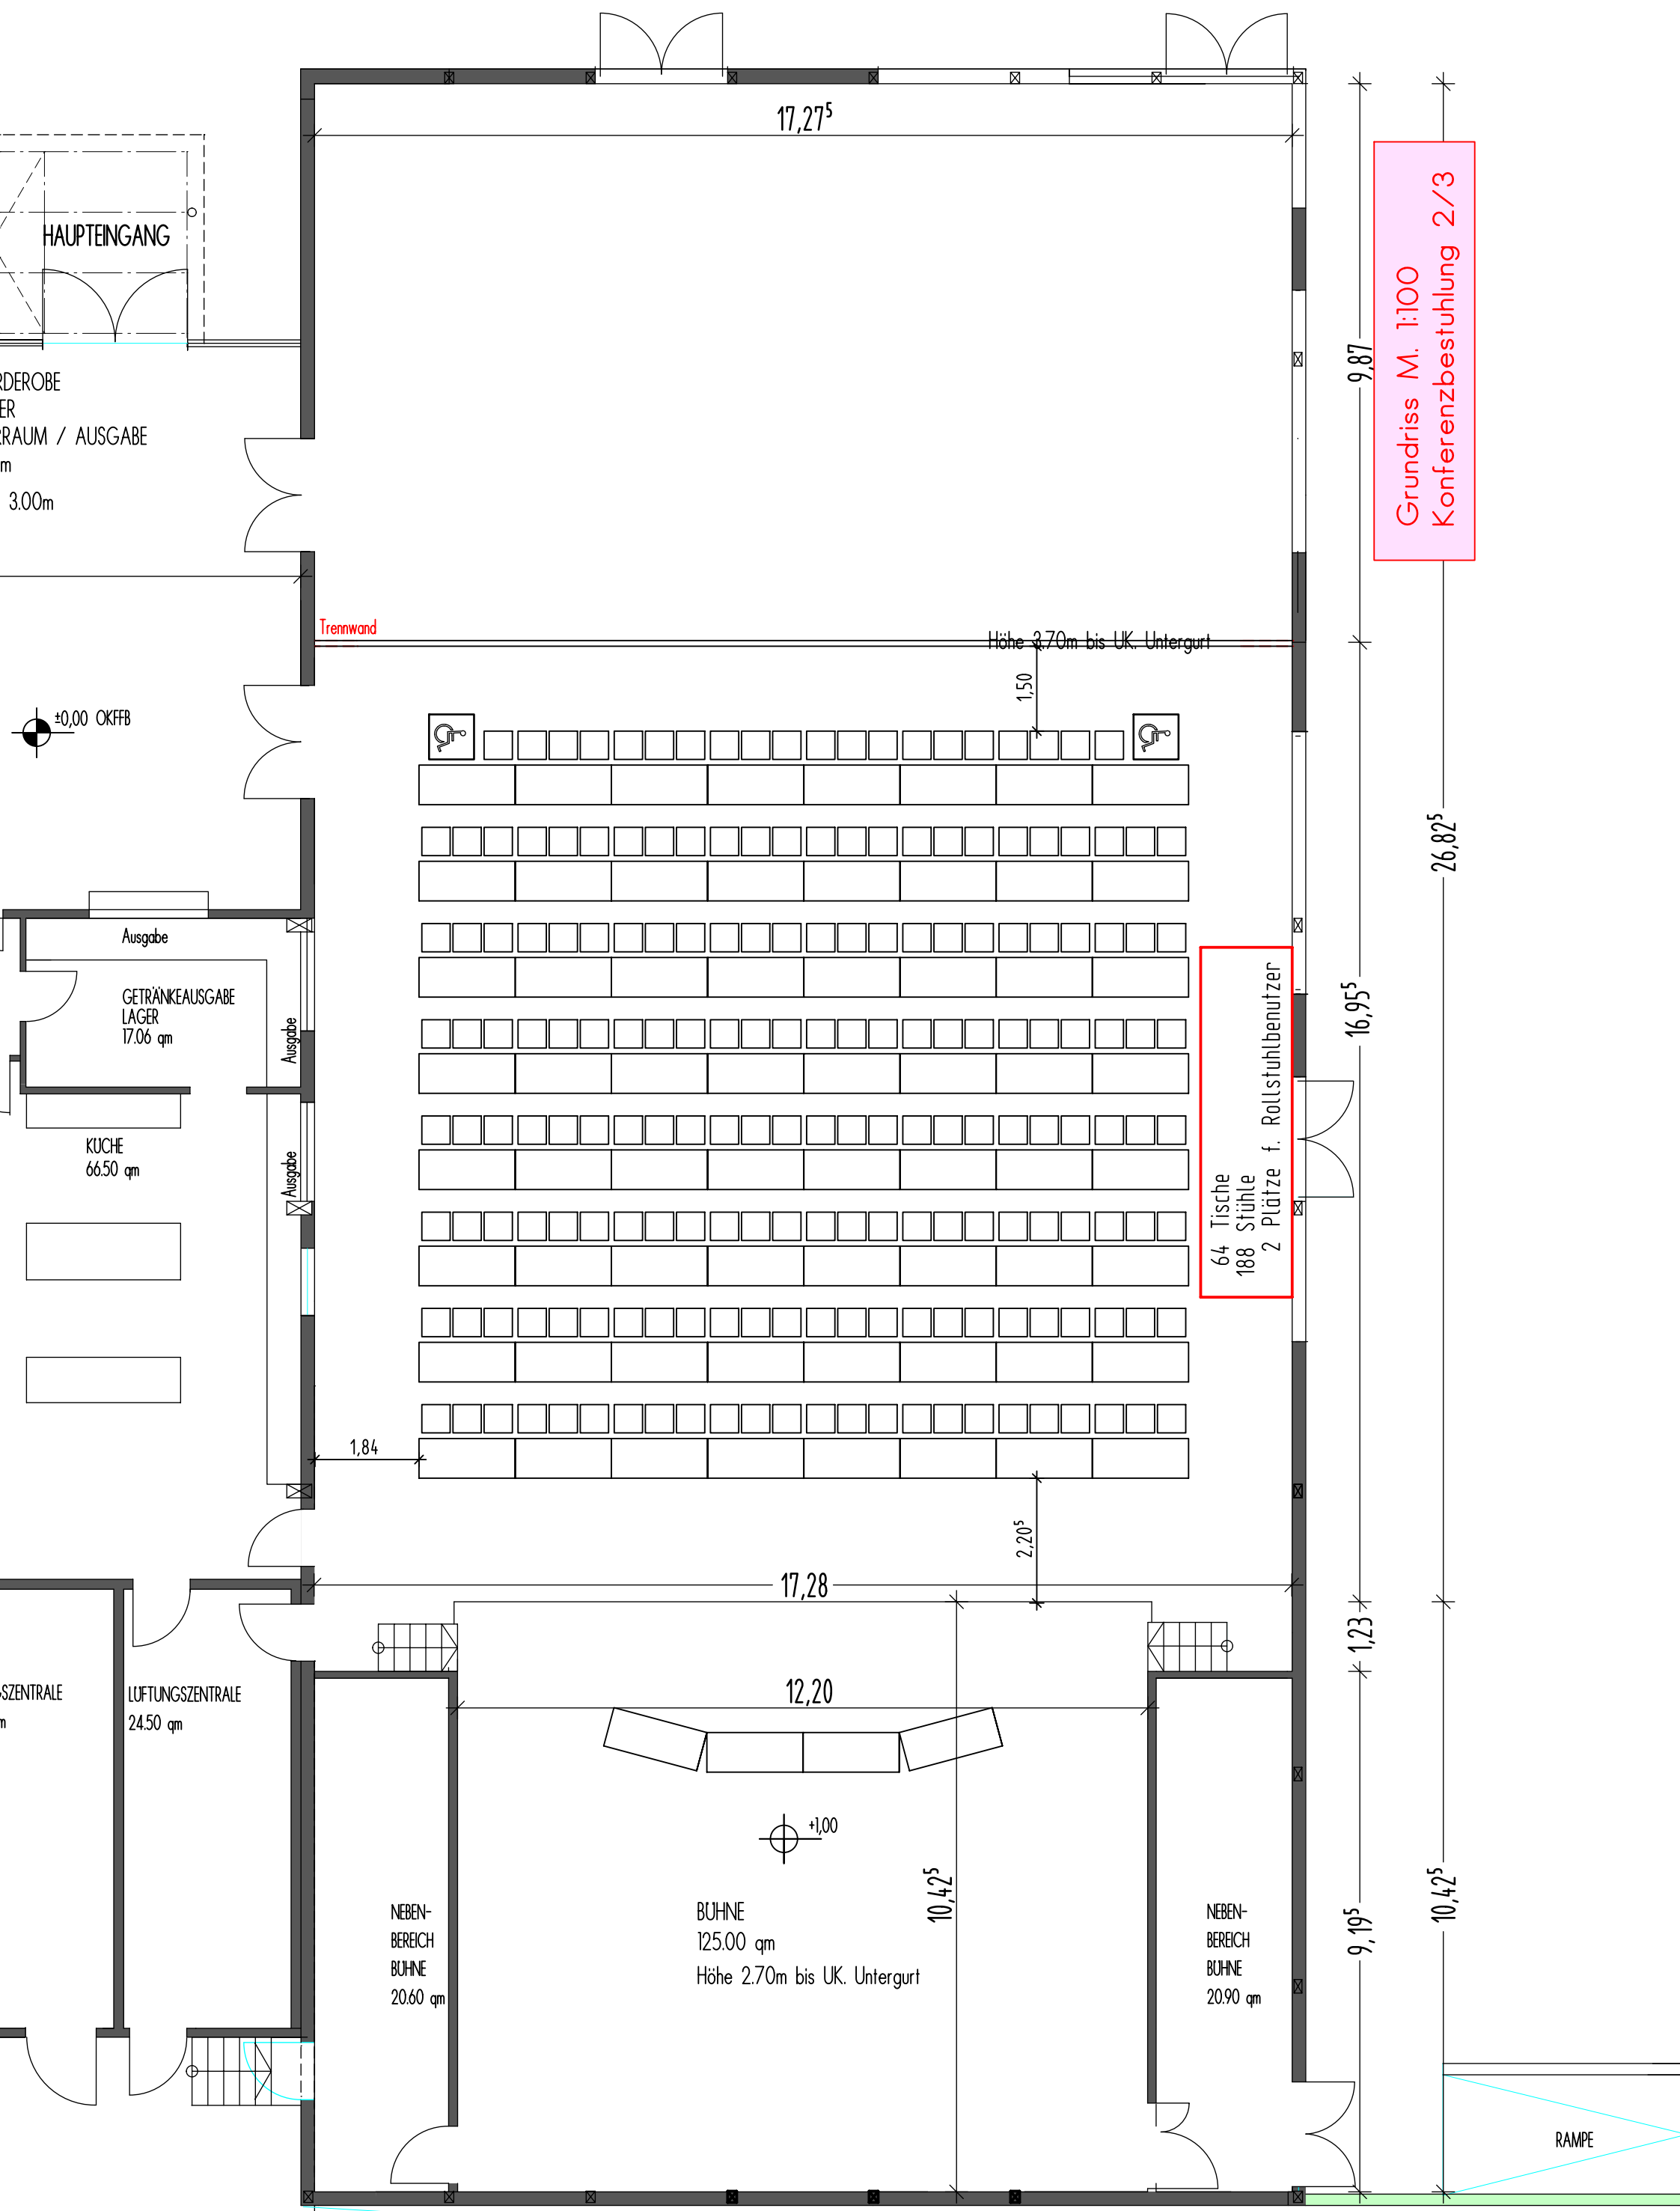

17,27<sup>5</sup>

HAUPTINGANG

DEROBE  
ER  
RAUM / AUSGABE  
m  
3.00m

Grundriss M. 1:100  
Konferenzbestuhlung 2/3

Trennwand

Höhe 3,70m bis UK, Untergurt

1,50



±0,00 OKFFB

Ausgabe

GETRÄNKEAUSGABE  
LAGER  
17.06 qm

Ausgabe

KUCHE  
66.50 qm

Ausgabe

64 Tische  
188 Stühle  
2 Plätze f. Rollstuhlbewutzer

1,84

16,95<sup>5</sup>

1,23

17,28

2,20<sup>5</sup>

12,20

±1,00

NEBEN-  
BEREICH  
BUHNE  
20.60 qm

BUHNE  
125.00 qm  
Höhe 2.70m bis UK, Untergurt

10,42<sup>5</sup>


NEBEN-  
BEREICH  
BUHNE  
20.90 qm

9,19<sup>5</sup>

10,42<sup>5</sup>

RAMPE

ESTIGTE FLÄCHE FÜR TRANSPORTABLEN

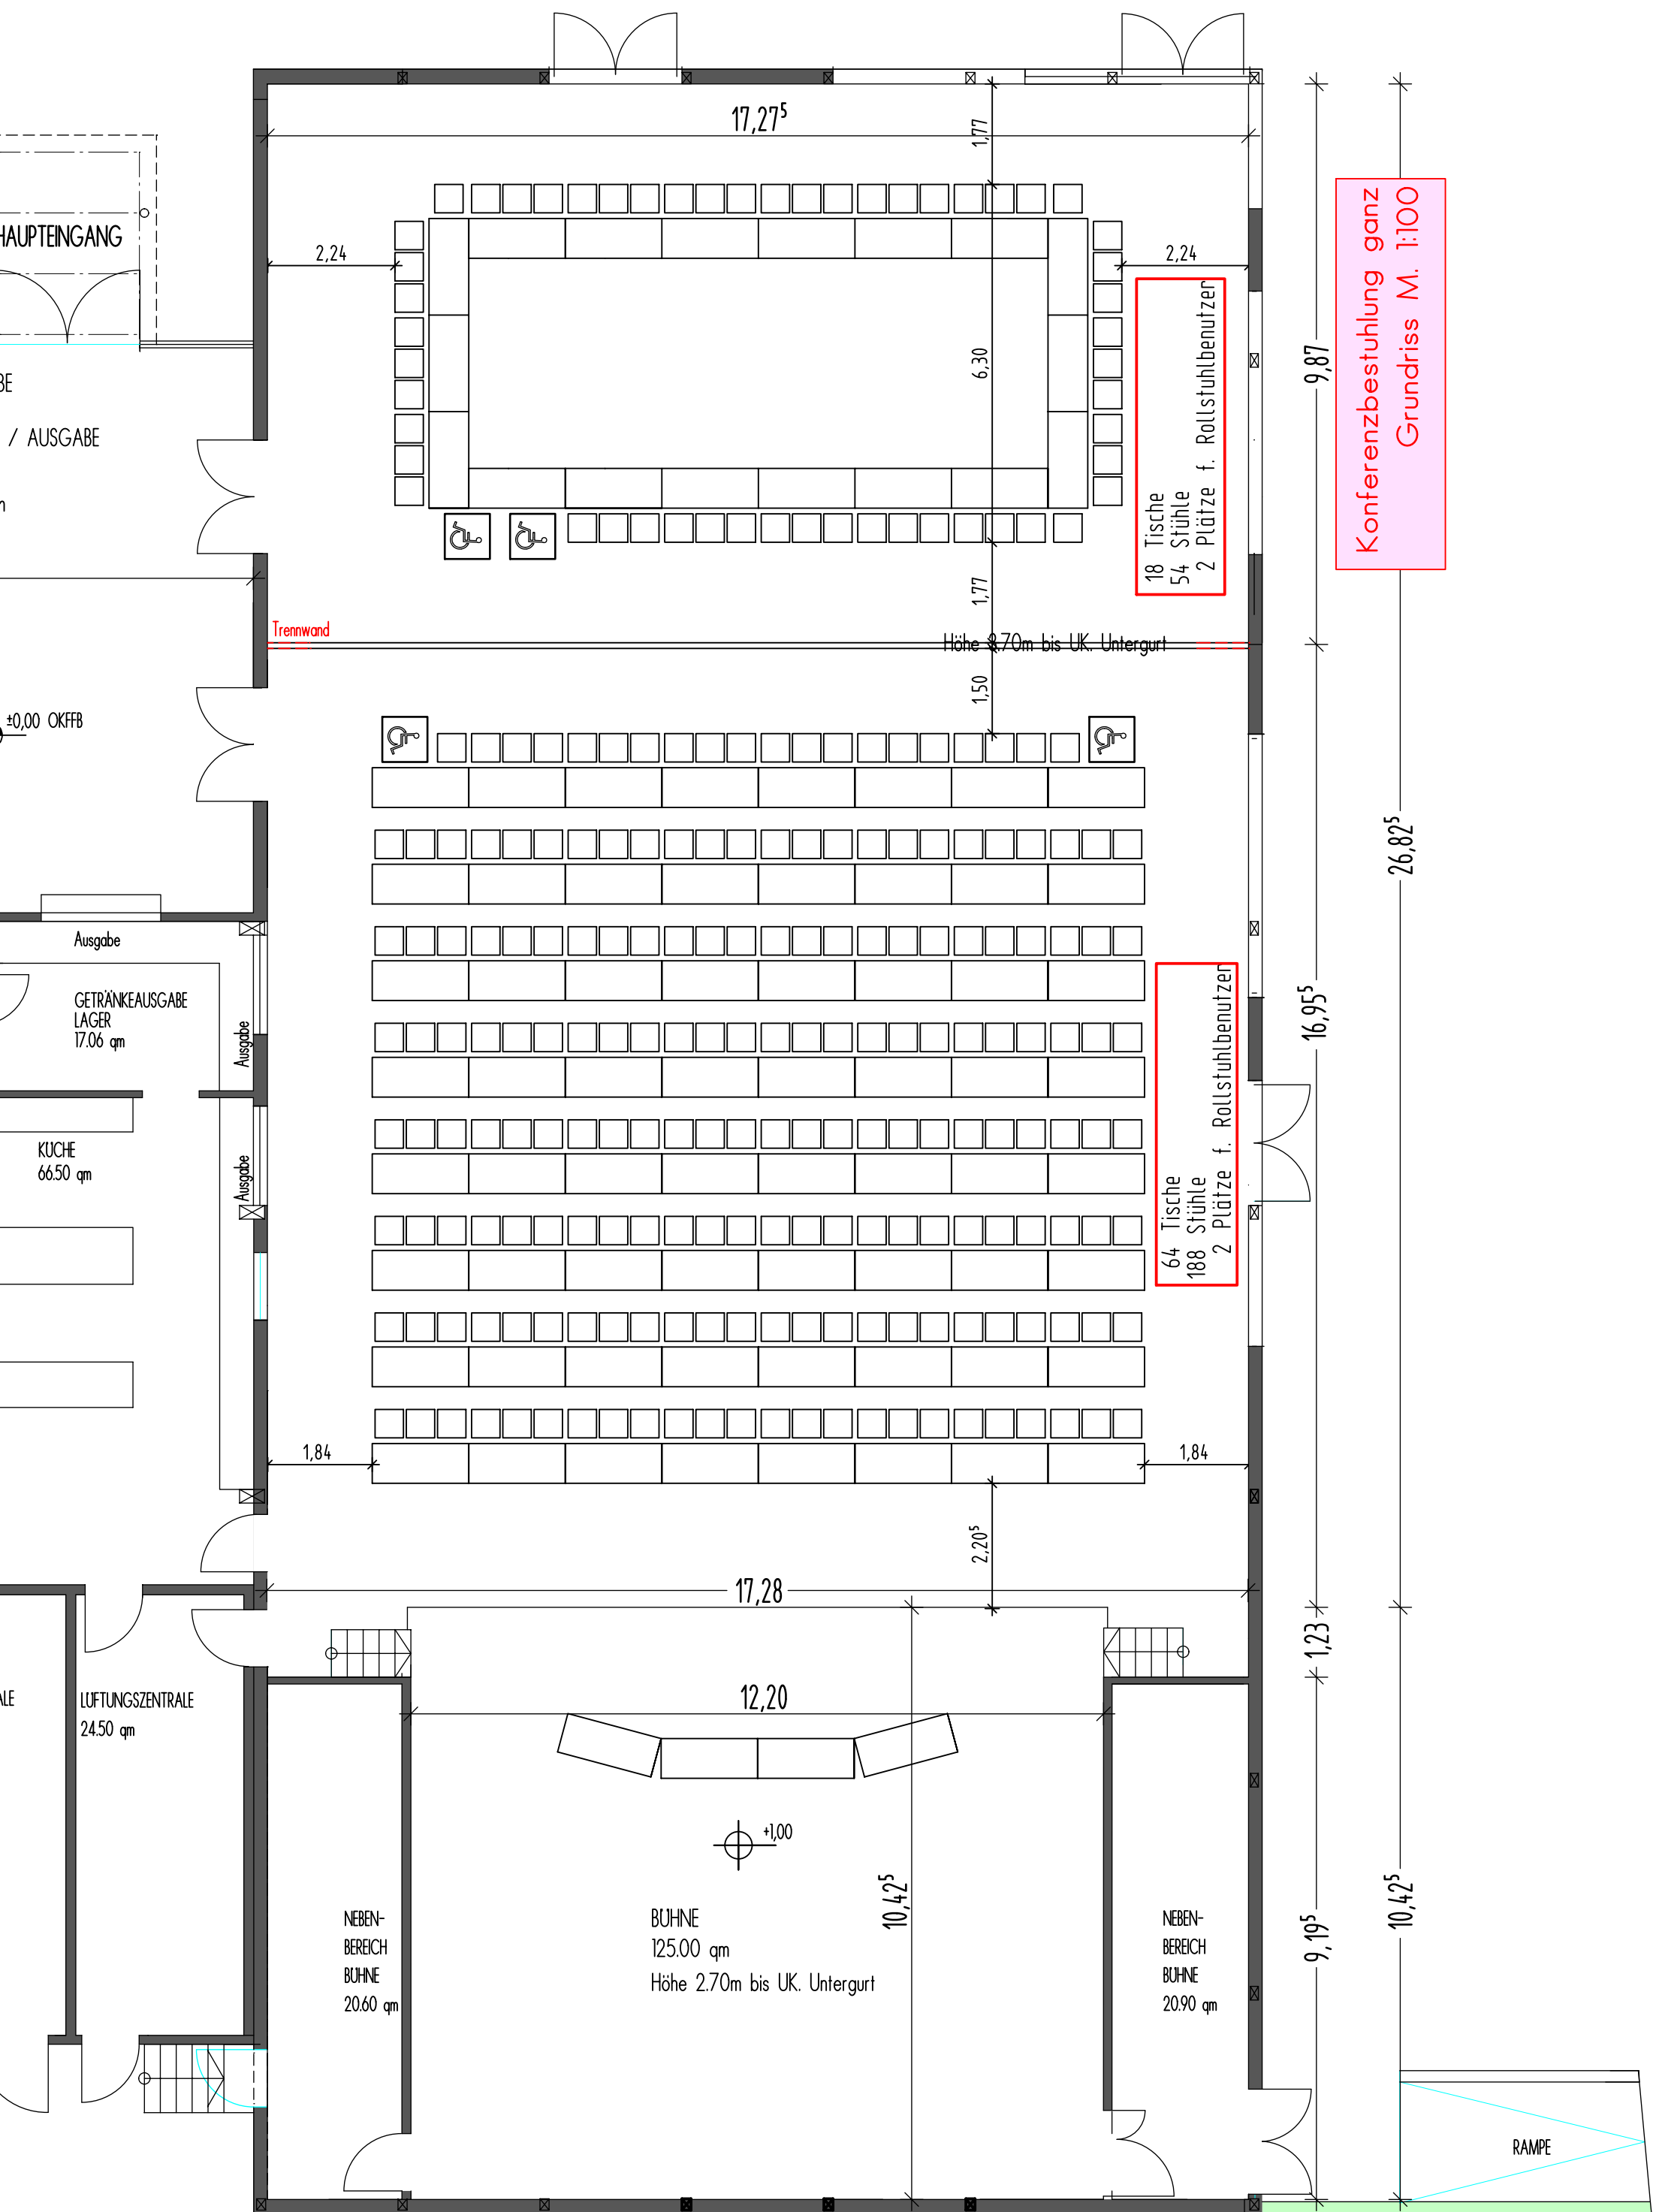

Konferenzbestuhlung ganz  
Grundriss M. 1:100

18 Tische  
54 Stühle  
2 Plätze f. Rollstuhlbenutzer

64 Tische  
188 Stühle  
2 Plätze f. Rollstuhlbenutzer

FLÄCHE FÜR TRANSPORTABLEN

Grundriss M. 1:100  
Bestuhlung Konzert

27 GARDEROBE  
28 FOYER  
29 VORRAUM / AUSGABE  
165.71 qm  
Höhe i.L. 3.00m

HAUPTINGANG

Ausgabe

GETRÄNKEAUSGABE  
LAGER  
17.06 qm

KUCHE  
66.50 qm

Ausgabe

Ausgabe

HEIZUNGSZENTRALE  
23.50 qm


LÜFTUNGSZENTRALE  
24.50 qm

NEBEN-  
BEREICH  
BUHNE  
20.60 qm

BUHNE  
125.00 qm  
Höhe 2.70m bis UK. Untergurt

NEBEN-  
BEREICH  
BUHNE  
20.90 qm

533 Sitzplätze

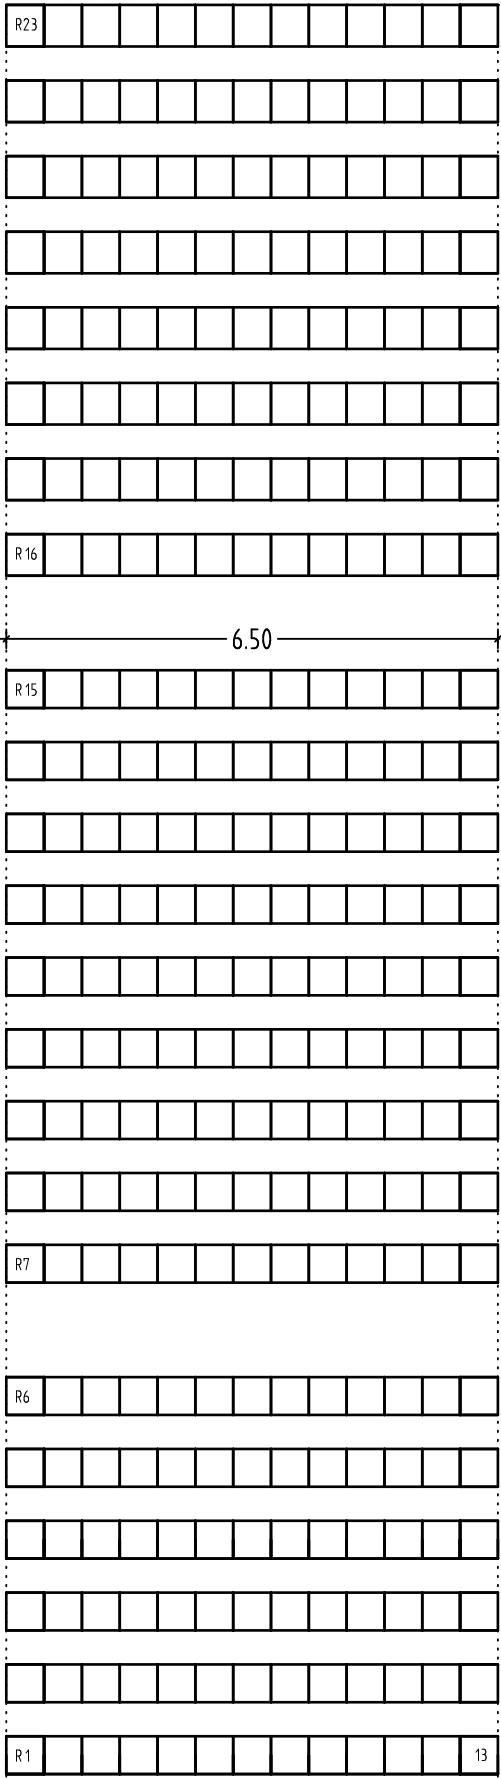

108  
125  
7.65  
1.25  
1.25  
8.00  
1.25  
5.25  
1.33<sup>5</sup> 83<sup>9</sup> 50 45 50 45 50 45 50 45 50 45 50  
2.17<sup>4</sup>

125  
108  
1.25  
1.25  
2.93<sup>9</sup>  
1.20

1.20  
Trennwand

2.93<sup>9</sup>

1.25

6.50

1.25




2.93<sup>9</sup>


1.20

8.36<sup>4</sup>

17.27<sup>8</sup>

8.91<sup>3</sup>

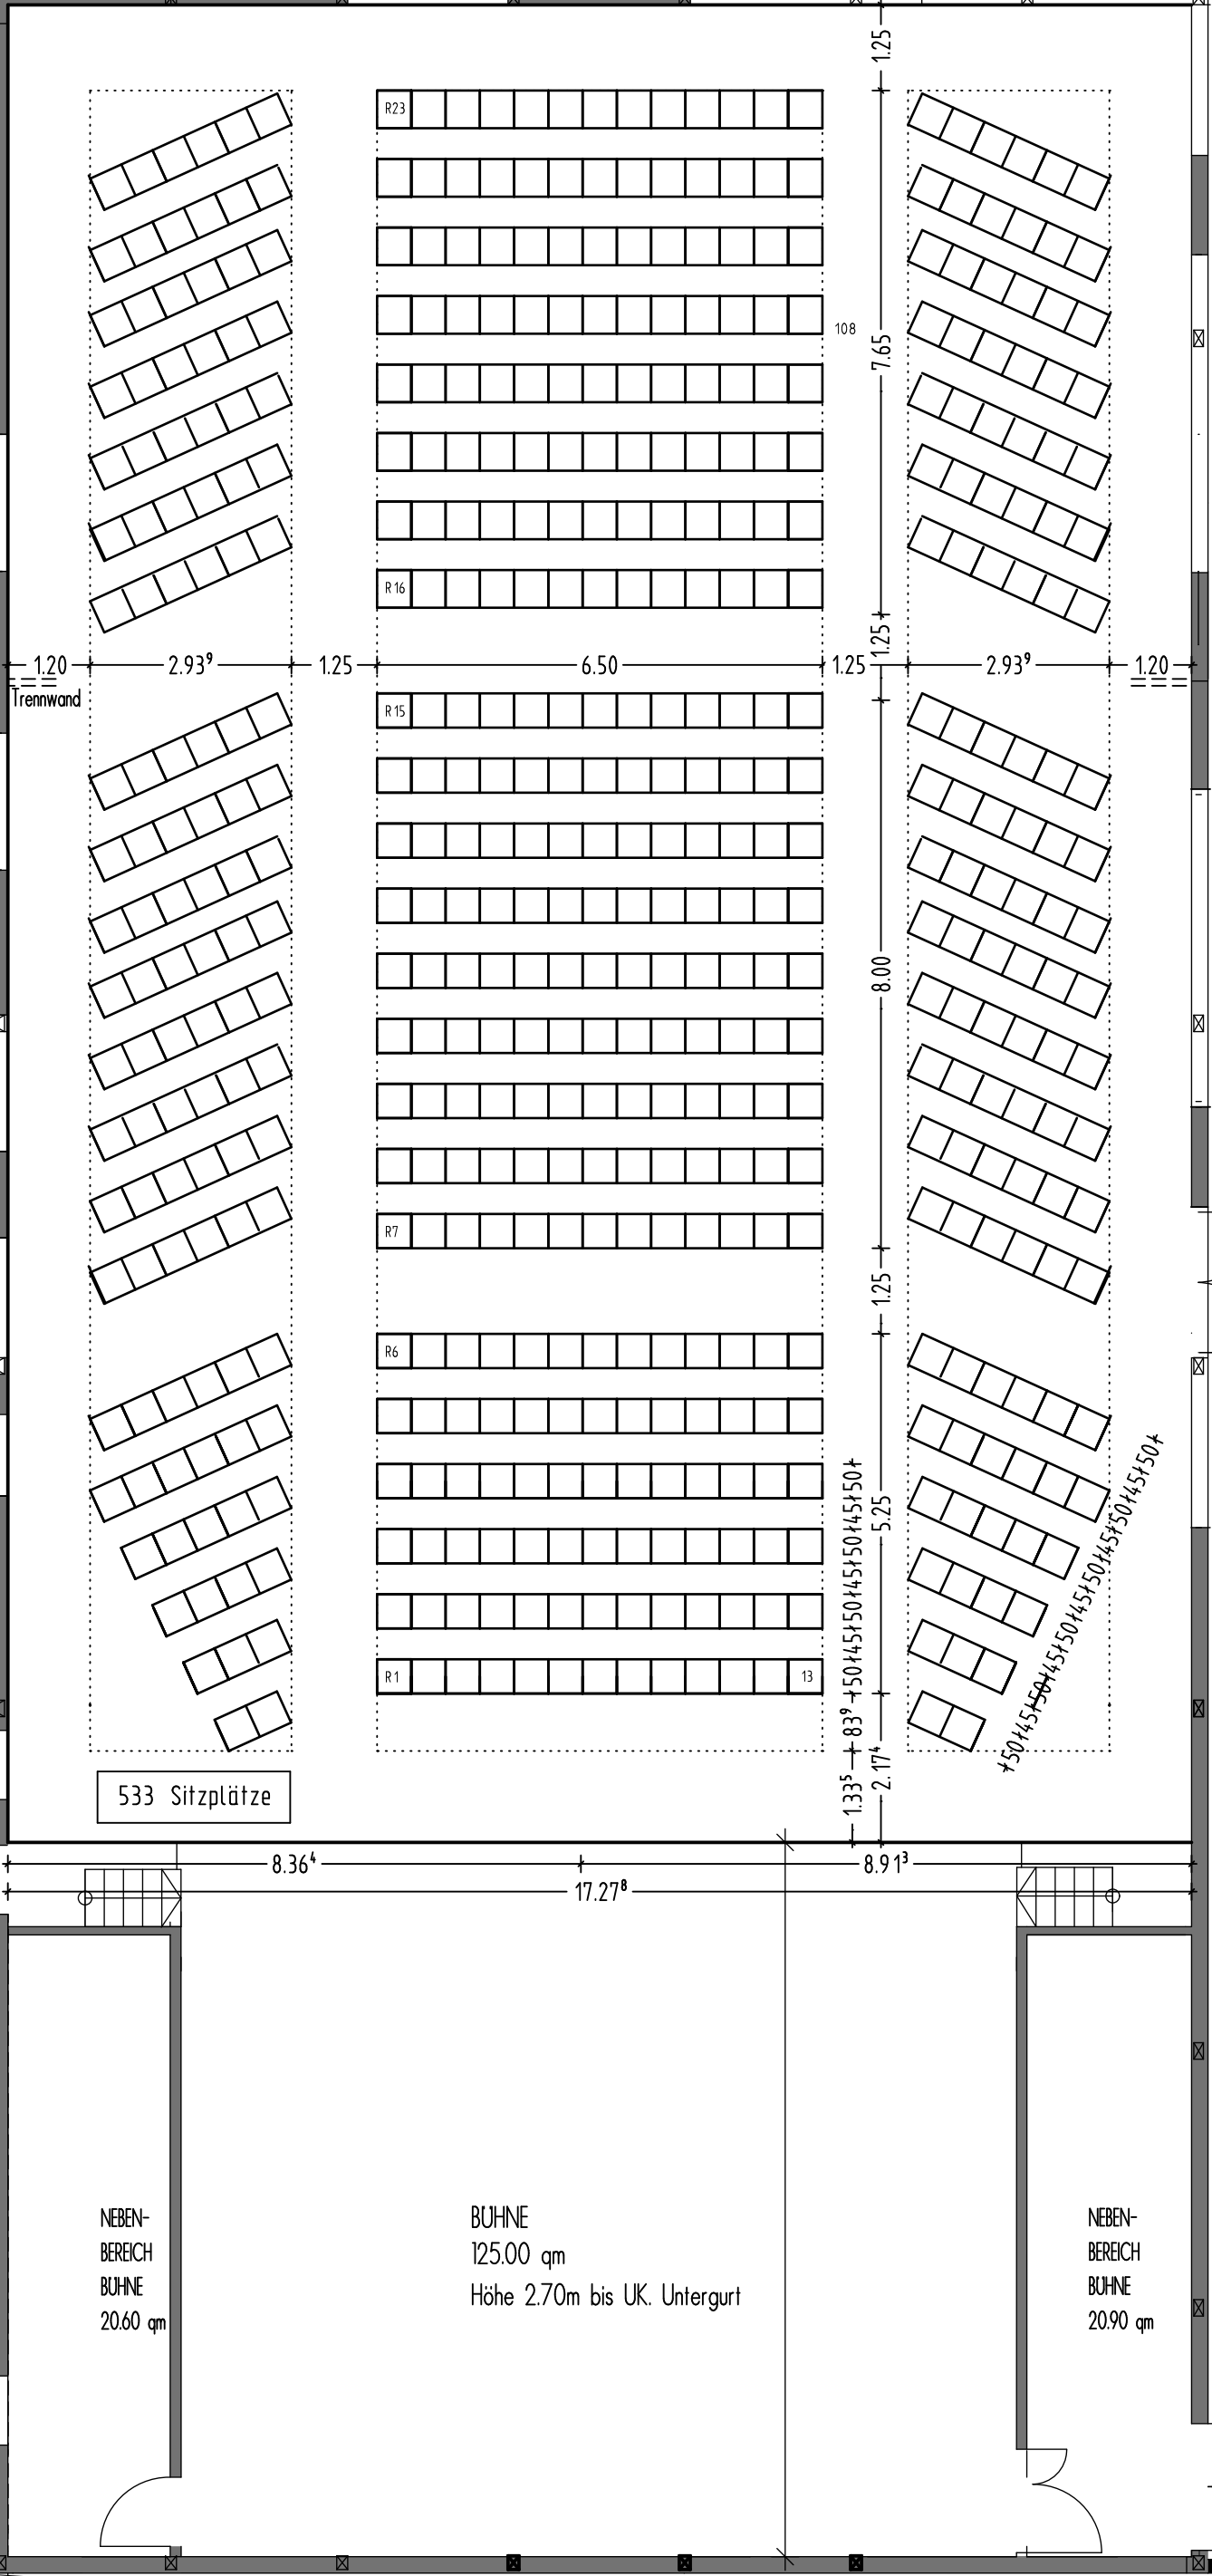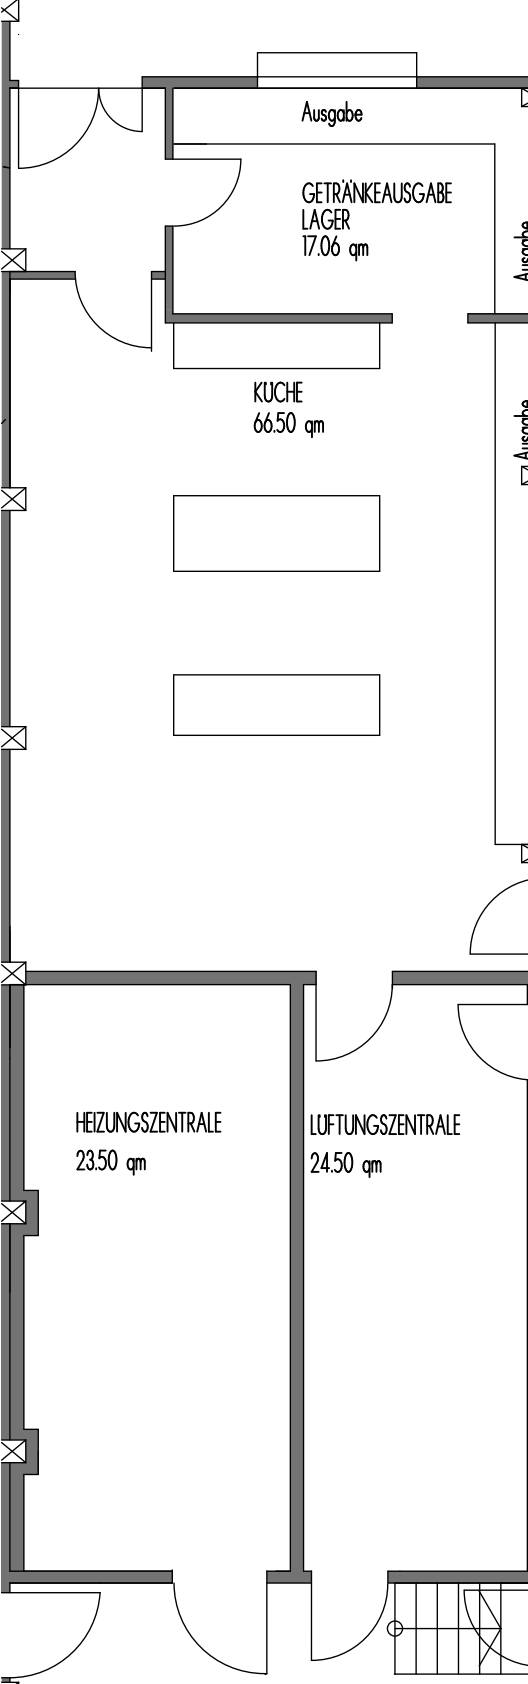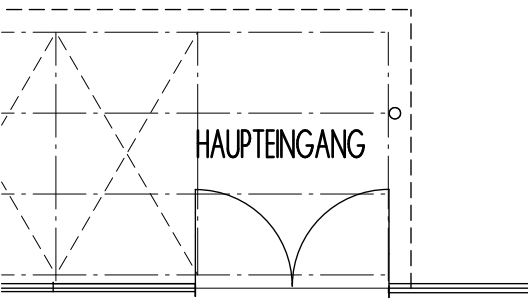

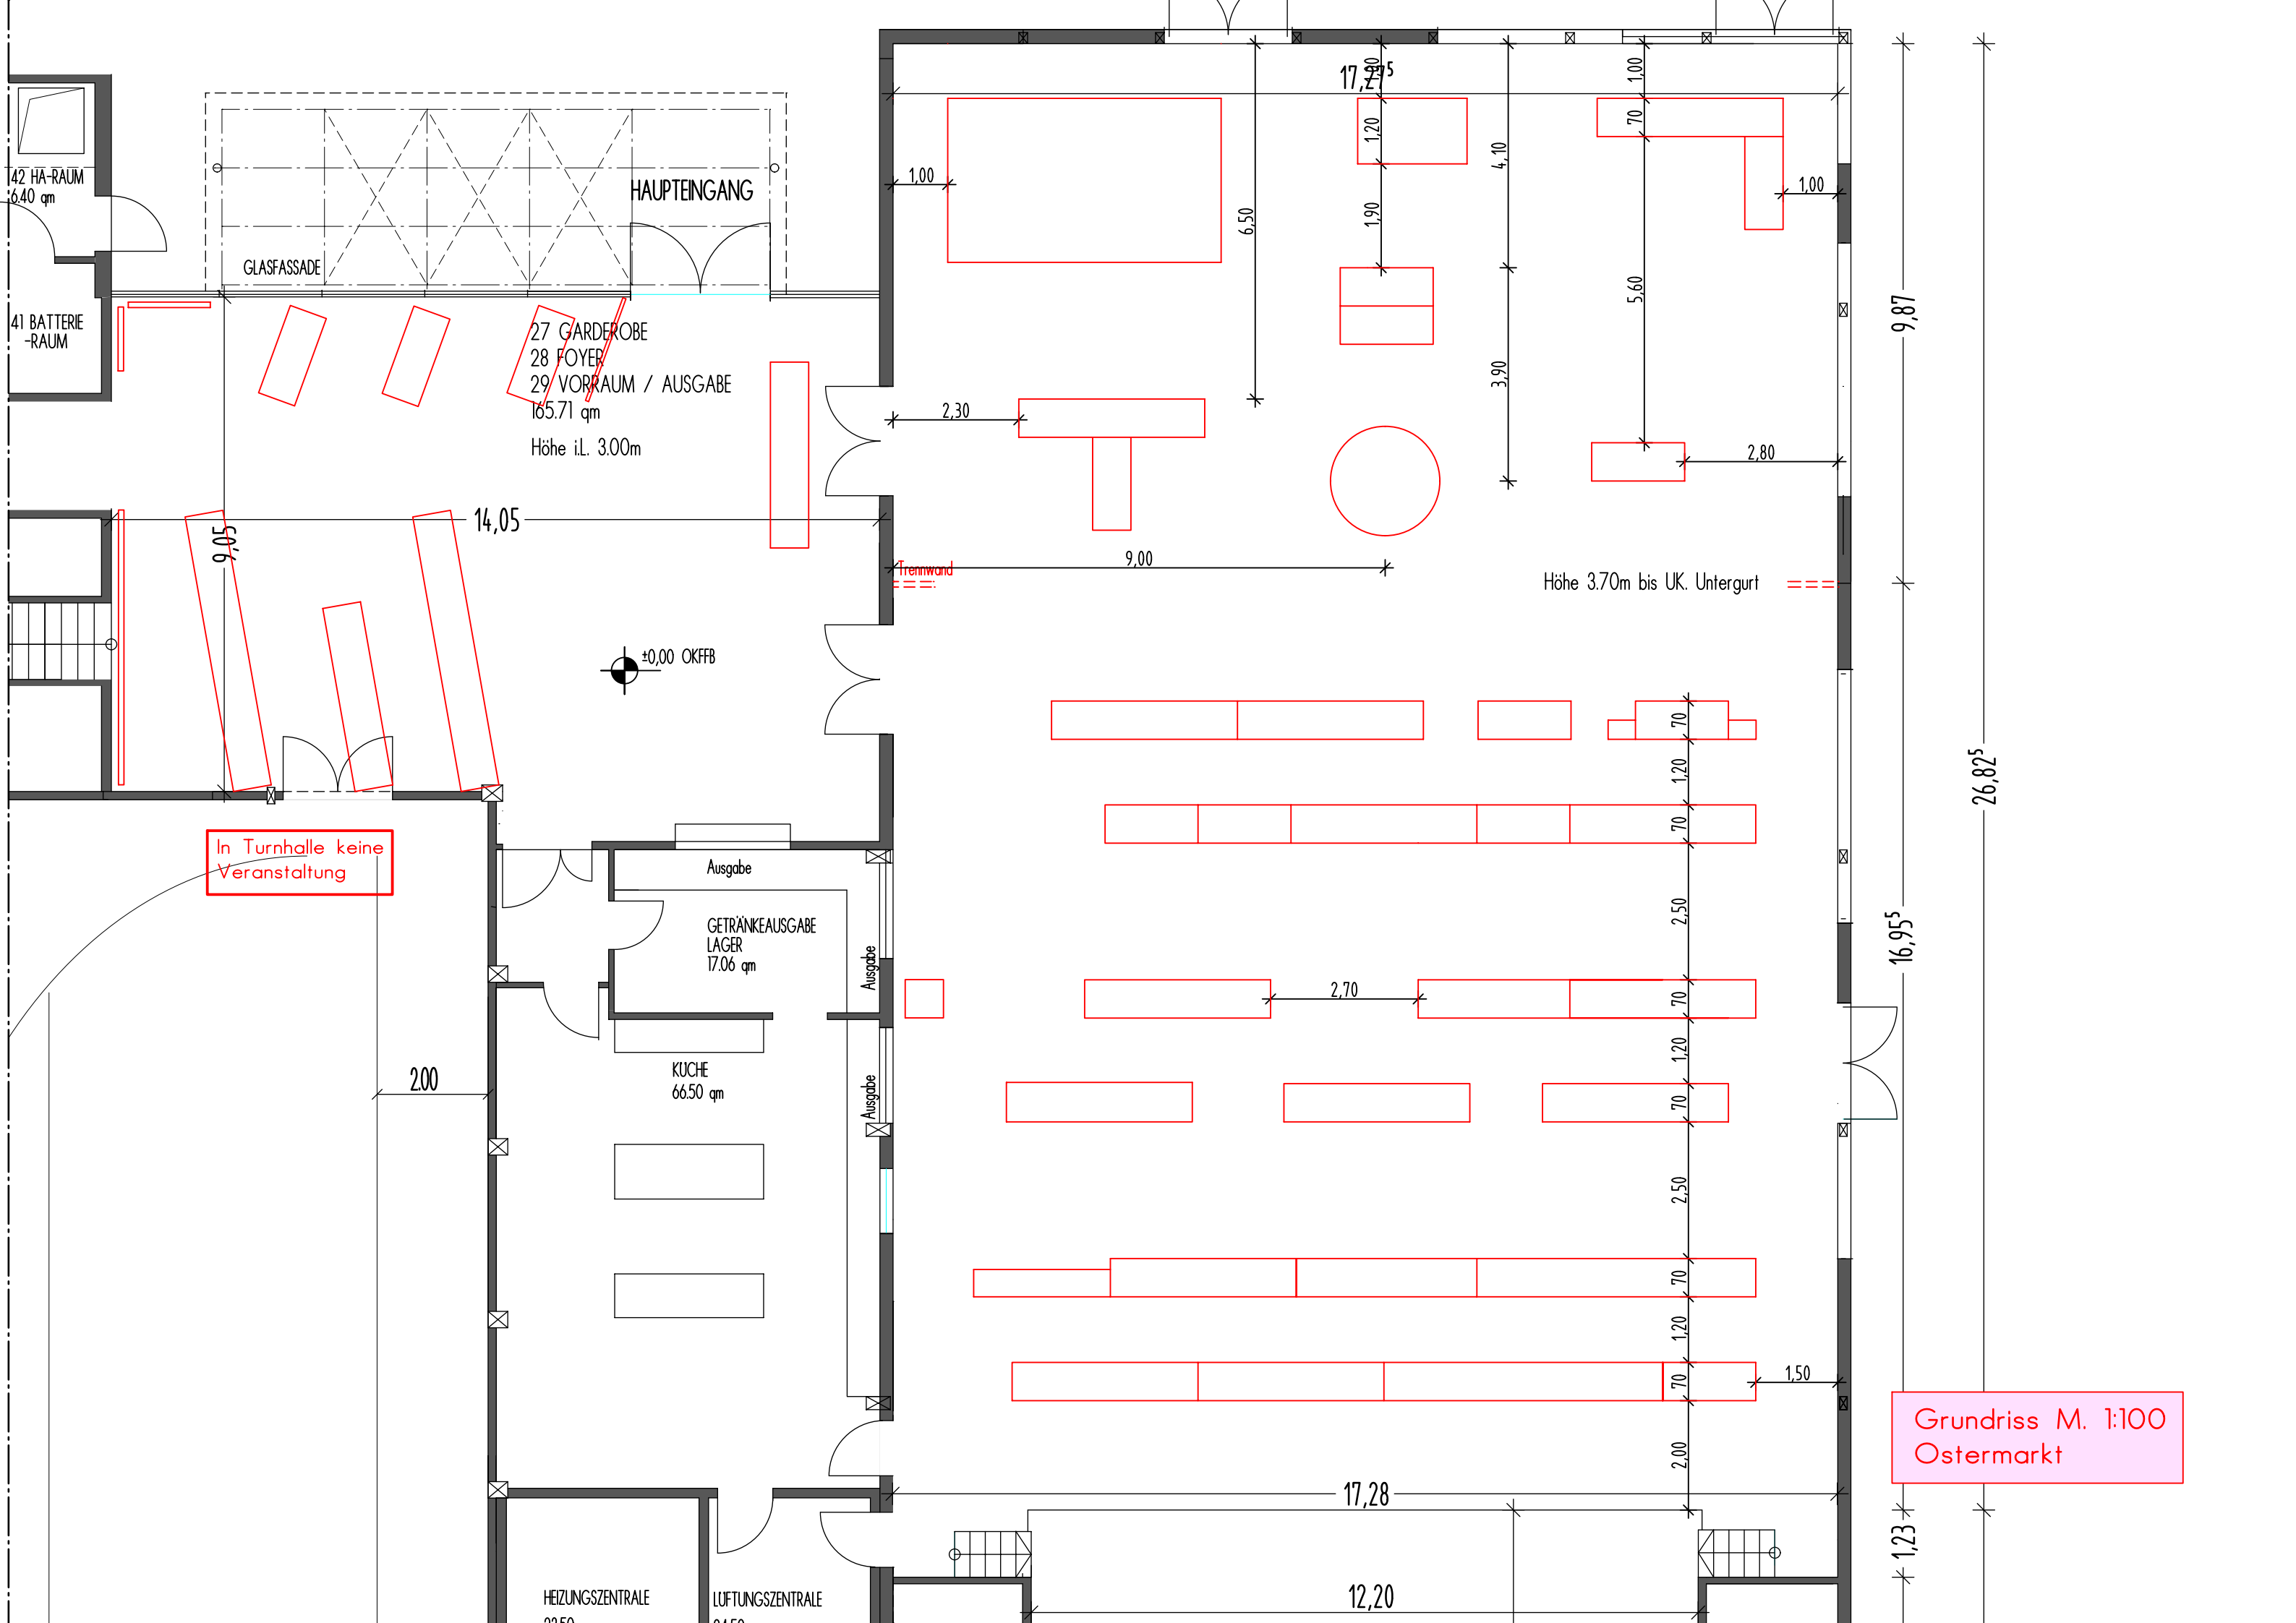

42 HA-RAUM  
6,40 qm

41 BATTERIE-  
RAUM

27 GARDEROBE  
28 FOYER  
29 VORRAUM / AUSGABE  
165,71 qm  
Höhe i.L. 3,00m

±0,00 OKFFB

In Turnhalle keine  
Veranstaltung

HEIZUNGSZENTRALE  
22,50

LUFTUNGSZENTRALE  
2,150

Grundriss M. 1:100  
Ostermarkt

GLASFASSADE

HAUPTENGANG

Ausgabe

GETRÄNKEAUSGABE  
LAGER  
17,06 qm

KUCHE  
66,50 qm

Ausgabe

Ausgabe

Ausgabe

Höhe 3,70m bis UK. Untergurt

Trennwand

9,05

14,05

2,30

9,00

6,50

17,27<sup>5</sup>

1,20

1,90

4,10

3,90

5,60

2,80

70

1,20

70

2,50

70

1,20

70

2,50

70

1,20

70

2,00

1,00

1,00

9,87

16,95<sup>5</sup>


26,82<sup>5</sup>

2,00

17,28

12,20

1,23

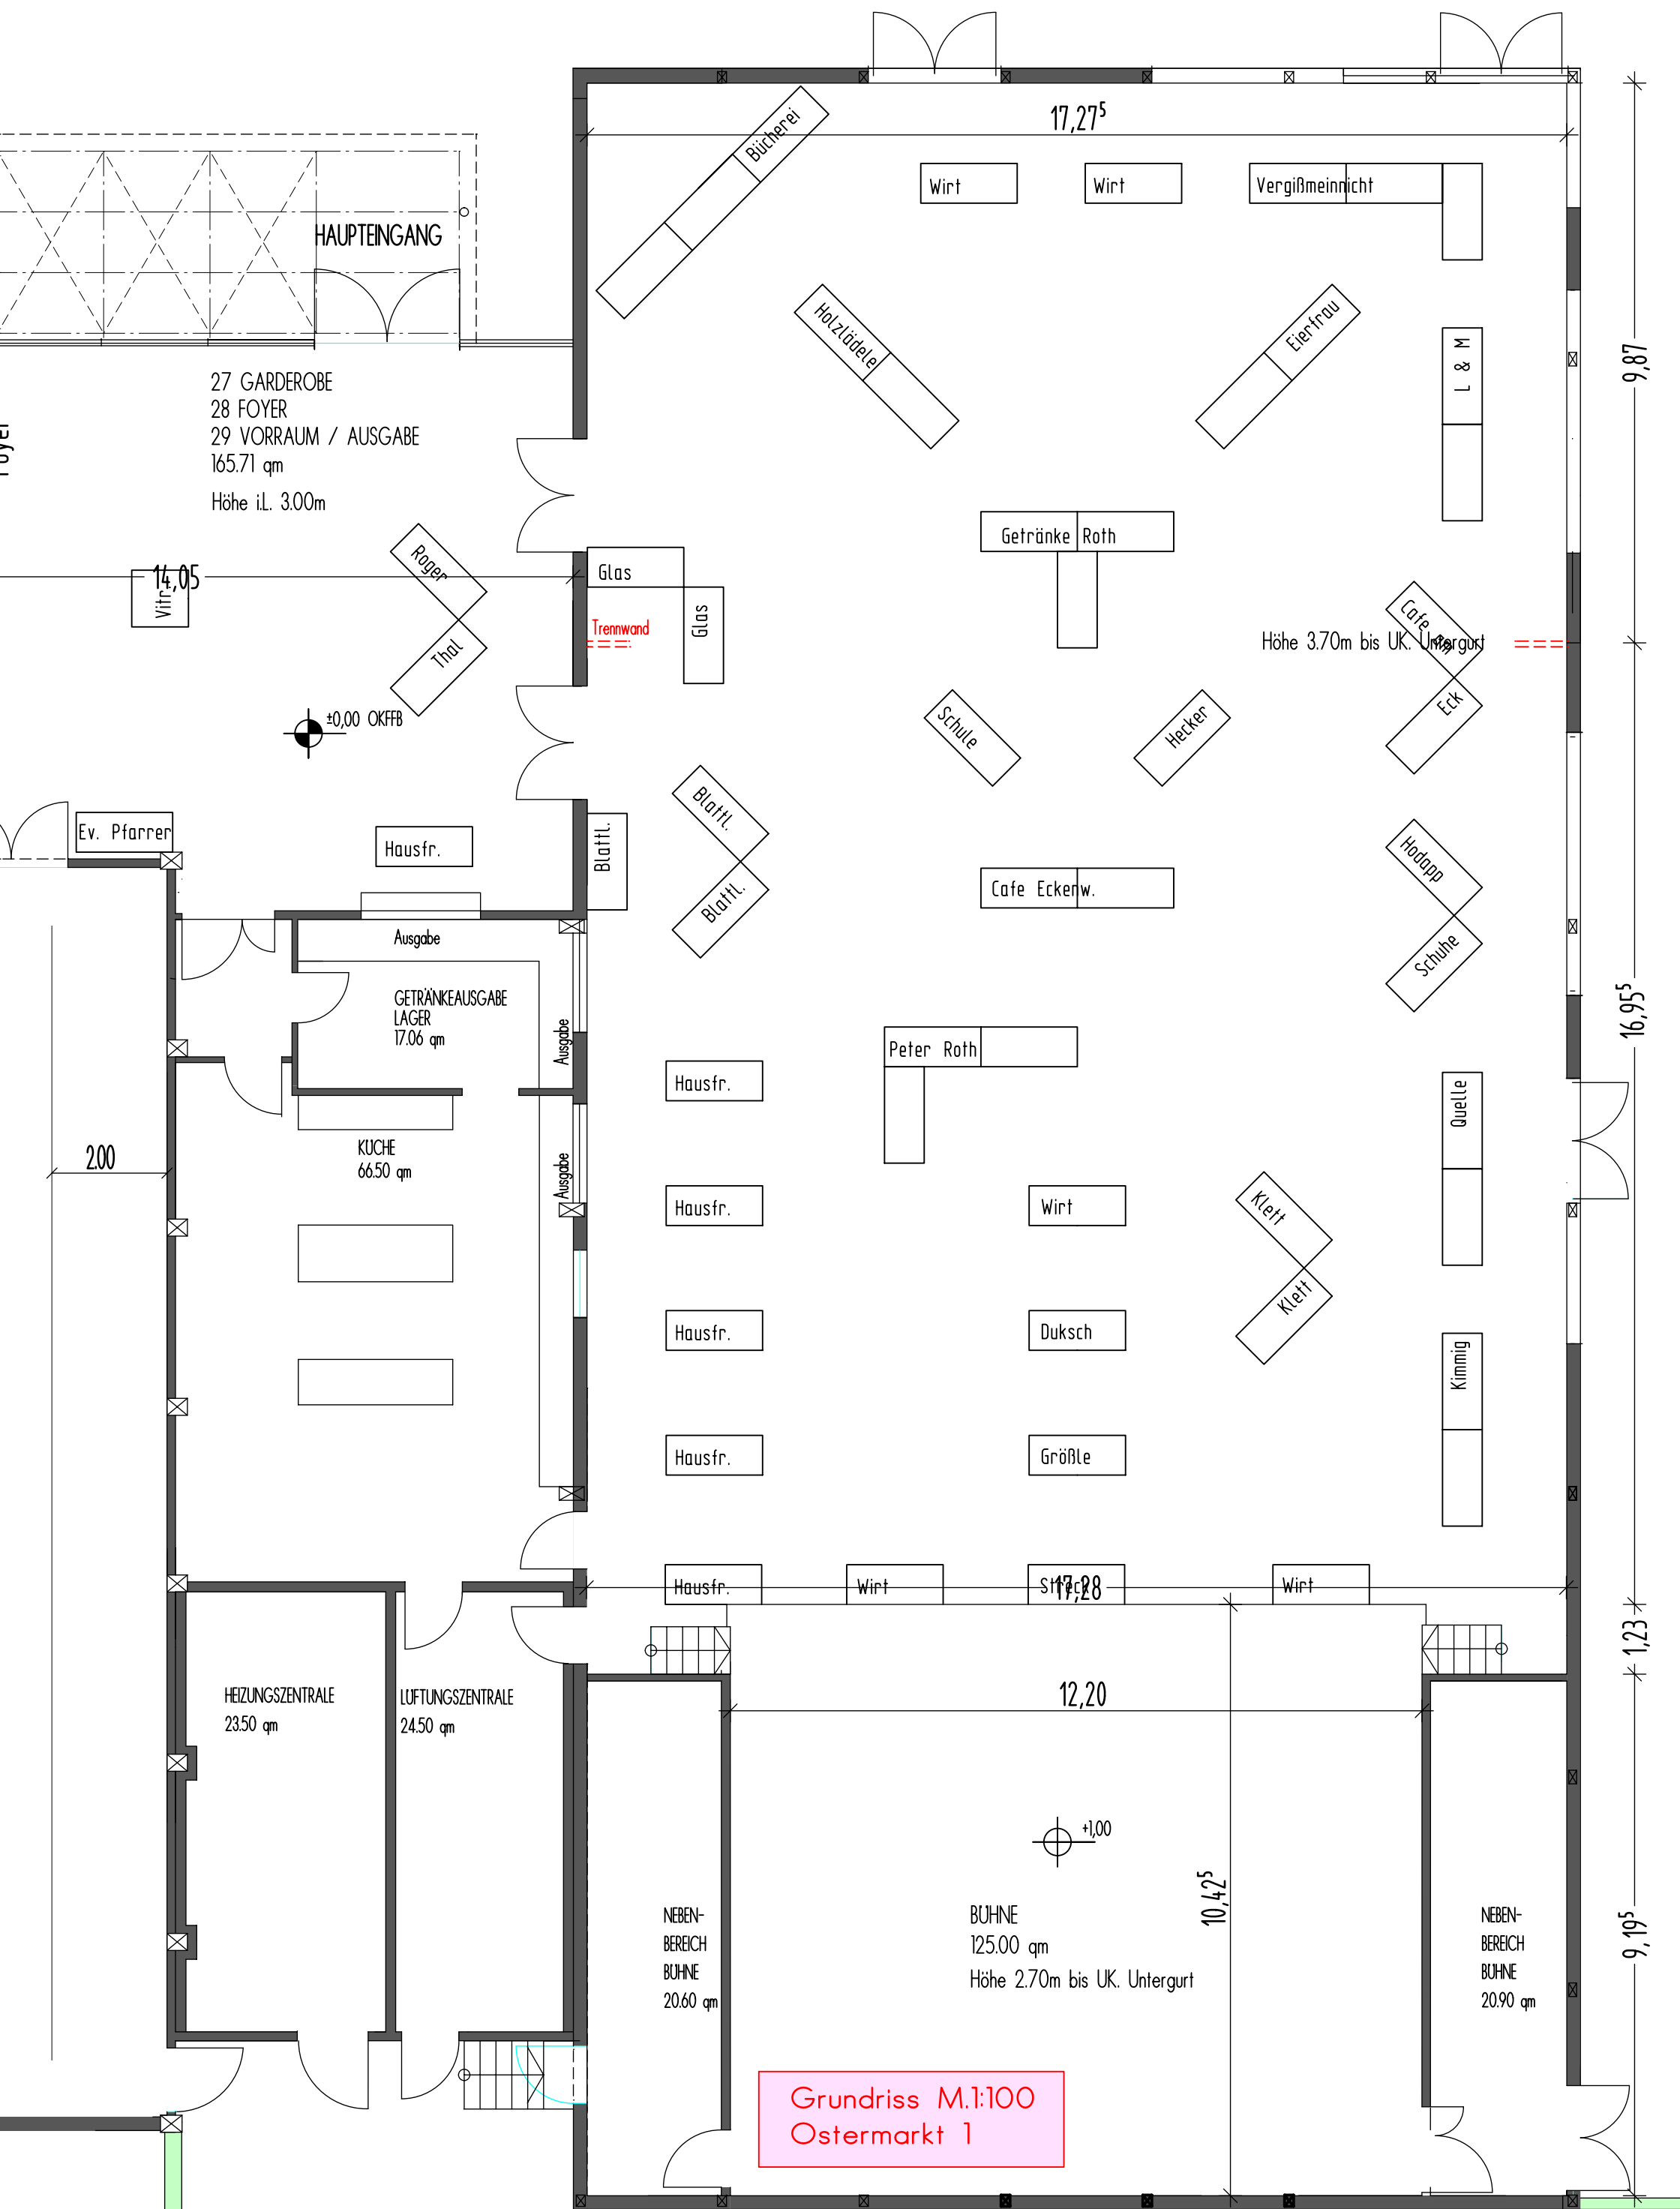

27 GARDEROBE  
28 FOYER  
29 VORRAUM / AUSGABE  
165.71 qm  
Höhe i.L. 3.00m

14,05  
Vitr.

±0,00 OKFFB

2,00

HEIZUNGSZENTRALE  
23.50 qm

LUFTUNGSZENTRALE  
24.50 qm

KÜCHE  
66.50 qm

GETRÄNKEAUSGABE  
LAGER  
17.06 qm

Hausfr.

Hausfr.

Hausfr.

Hausfr.

Hausfr.

Wirt

Gröble

Duksch

Wirt

Peter Roth

Quelle

Kimmig

Hodapp

Eck

Cafe

L & M

Höhe 3.70m bis UK. Untergurt

12,20

10,425

BUHNE  
125.00 qm  
Höhe 2.70m bis UK. Untergurt

NEBEN-  
BEREICH  
BUHNE  
20.60 qm

NEBEN-  
BEREICH  
BUHNE  
20.90 qm

17,275

9,87


16,95

1,23

9,195

Grundriss M.1:100  
Ostermarkt 1

BEFESTIGTE FLÄCHE FÜR TRANSPORTABLEN  
HOLZSCHNITZELCONTAINERN

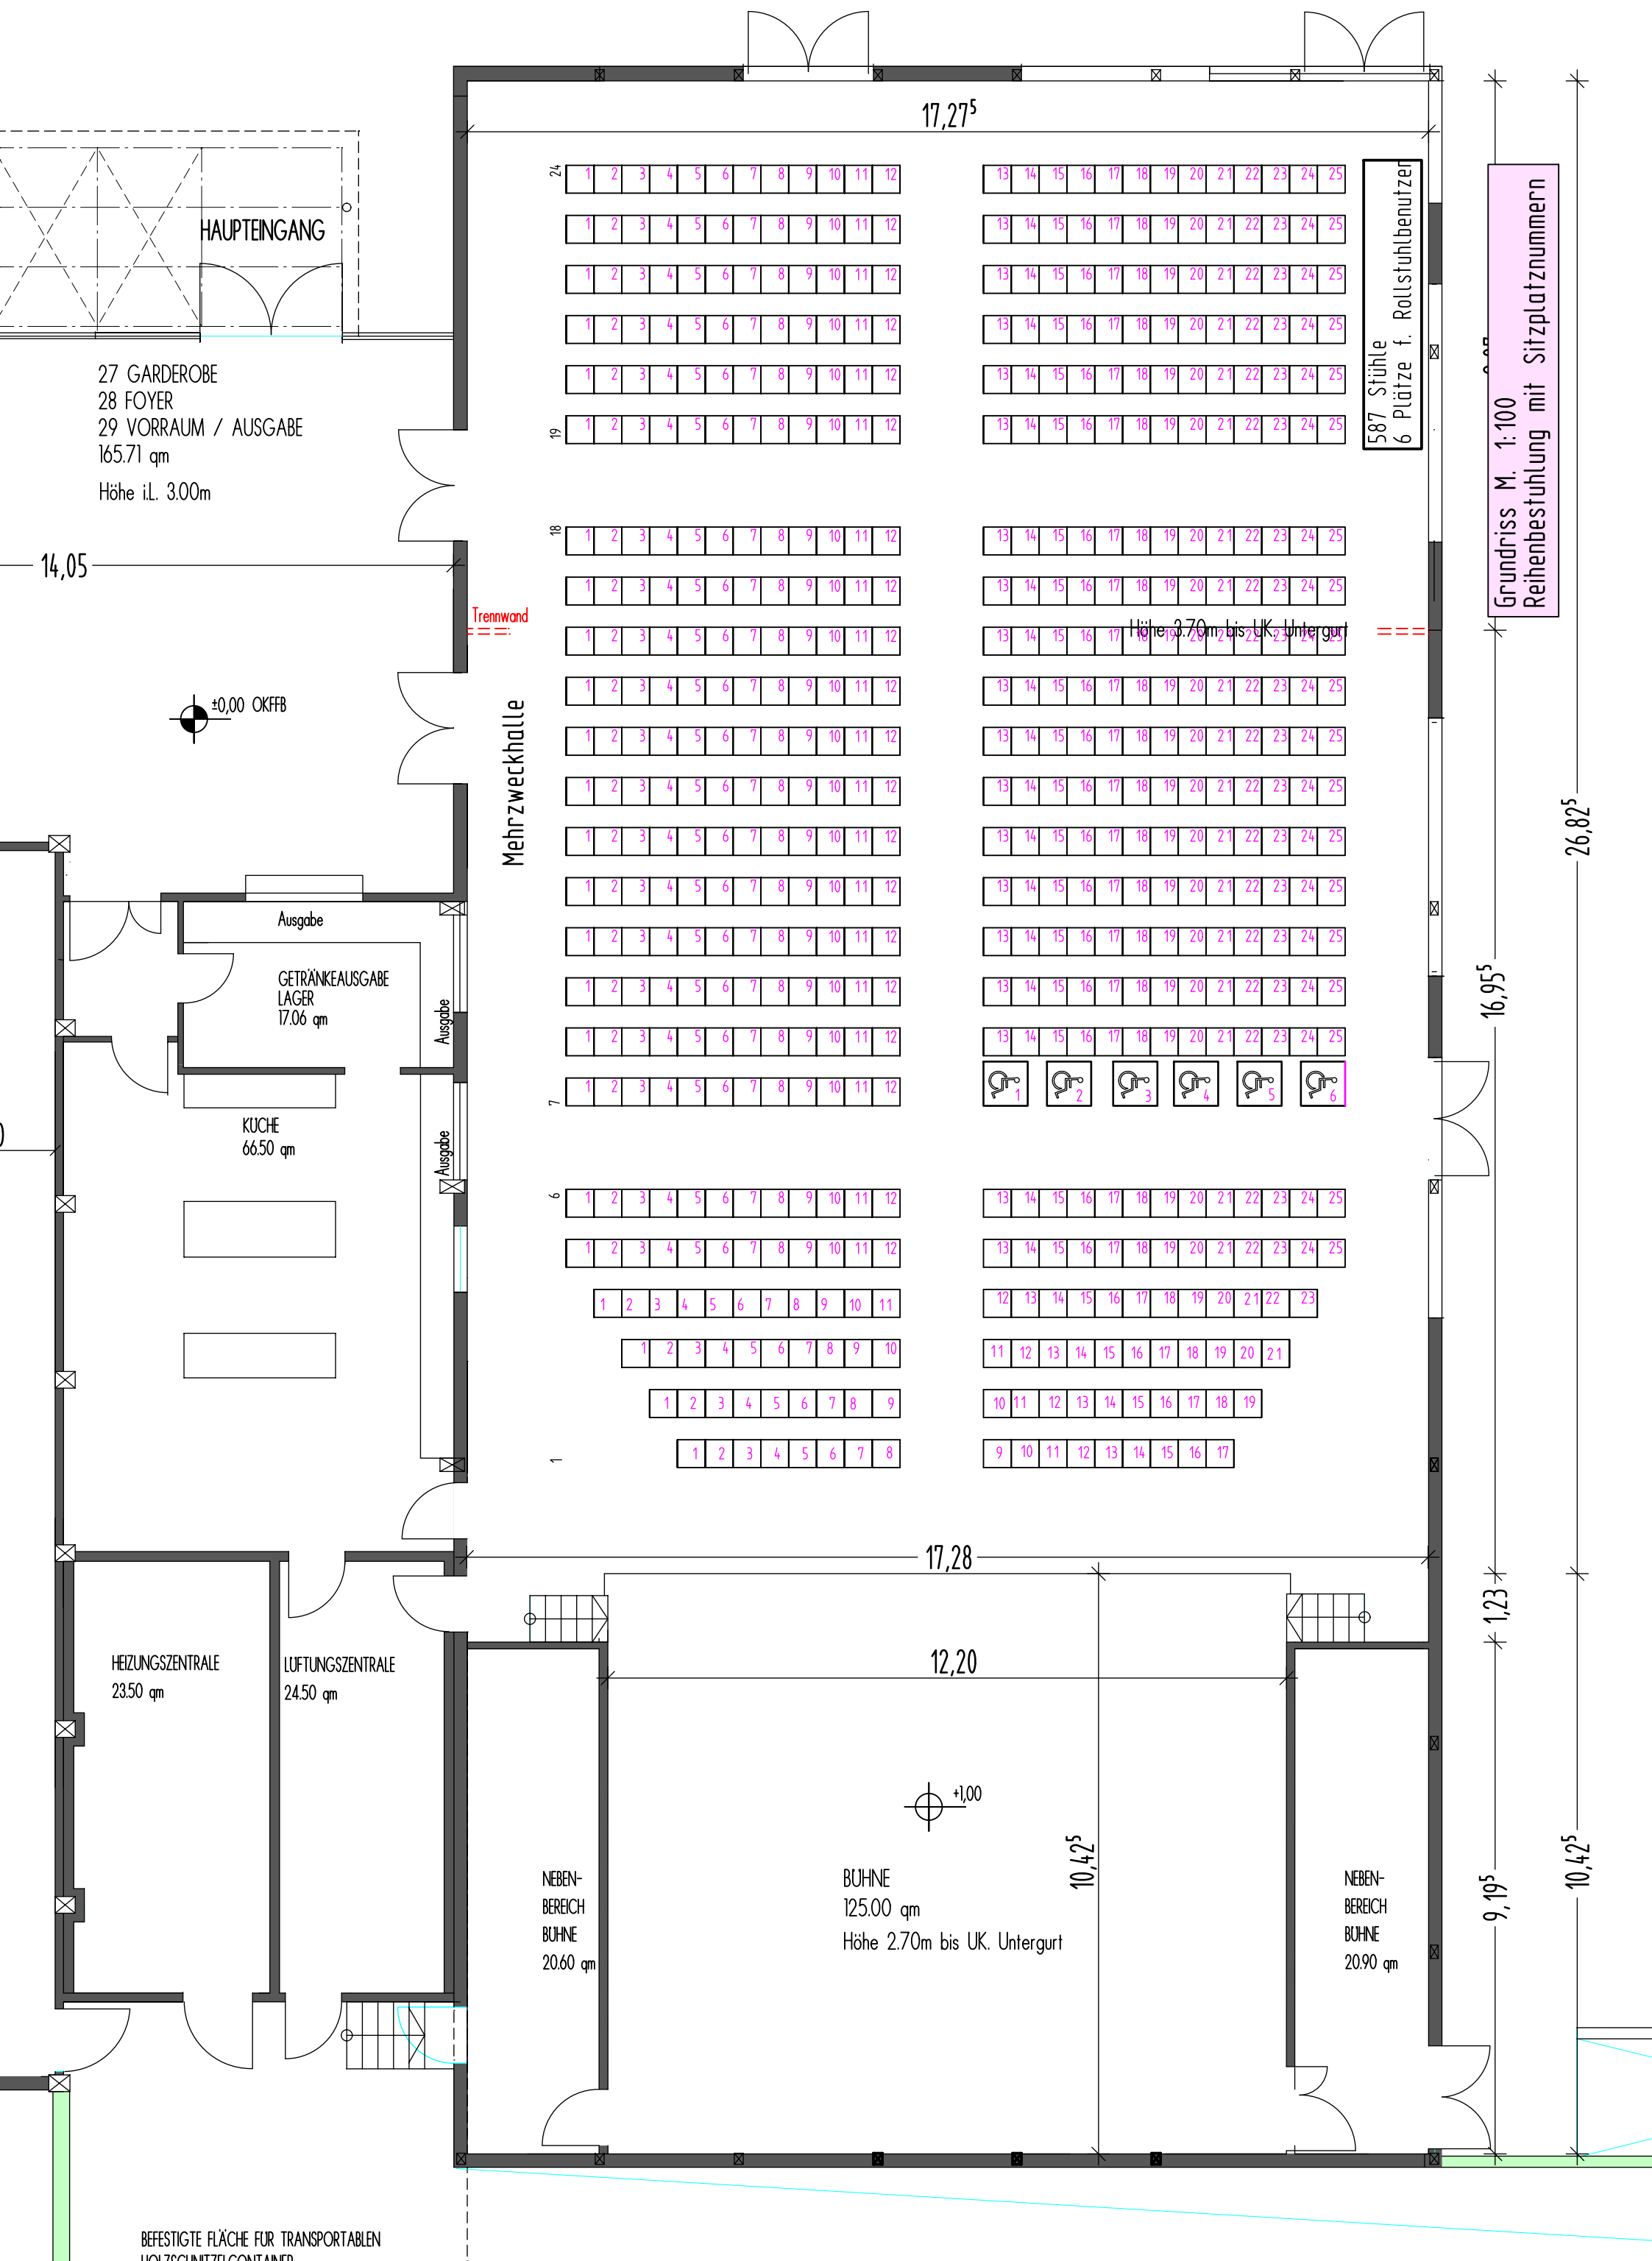

HAUPTINGANG

27 GARDEROBE  
28 FOYER  
29 VORRAUM / AUSGABE  
165.71 qm  
Höhe i.L. 3.00m

14,05

±0,00 OKFFB

Trennwand

Mehrzweckhalle

Ausgabe  
GETRÄNKEAUSGABE  
LAGER  
17.06 qm

KUCHE  
66.50 qm

HEIZUNGSZENTRALE  
23.50 qm

LUFTUNGSZENTRALE  
24.50 qm

NEBEN-  
BEREICH  
BUHNE  
20.60 qm

BUHNE  
125.00 qm  
Höhe 2.70m bis UK. Untergur

NEBEN-  
BEREICH  
BUHNE  
20.90 qm

17,27<sup>5</sup>

587 Stühle  
6 Plätze f. Rollstuhlbewerber

Grundriss M. 1:100  
Reihenbestuhlung mit Sitzplatznummern


26,82<sup>5</sup>

16,95<sup>5</sup>

1,23

10,42<sup>5</sup>

BEFESTIGTE FLÄCHE FÜR TRANSPORTABLEN  
HOLZSCHLITZCONTAINER

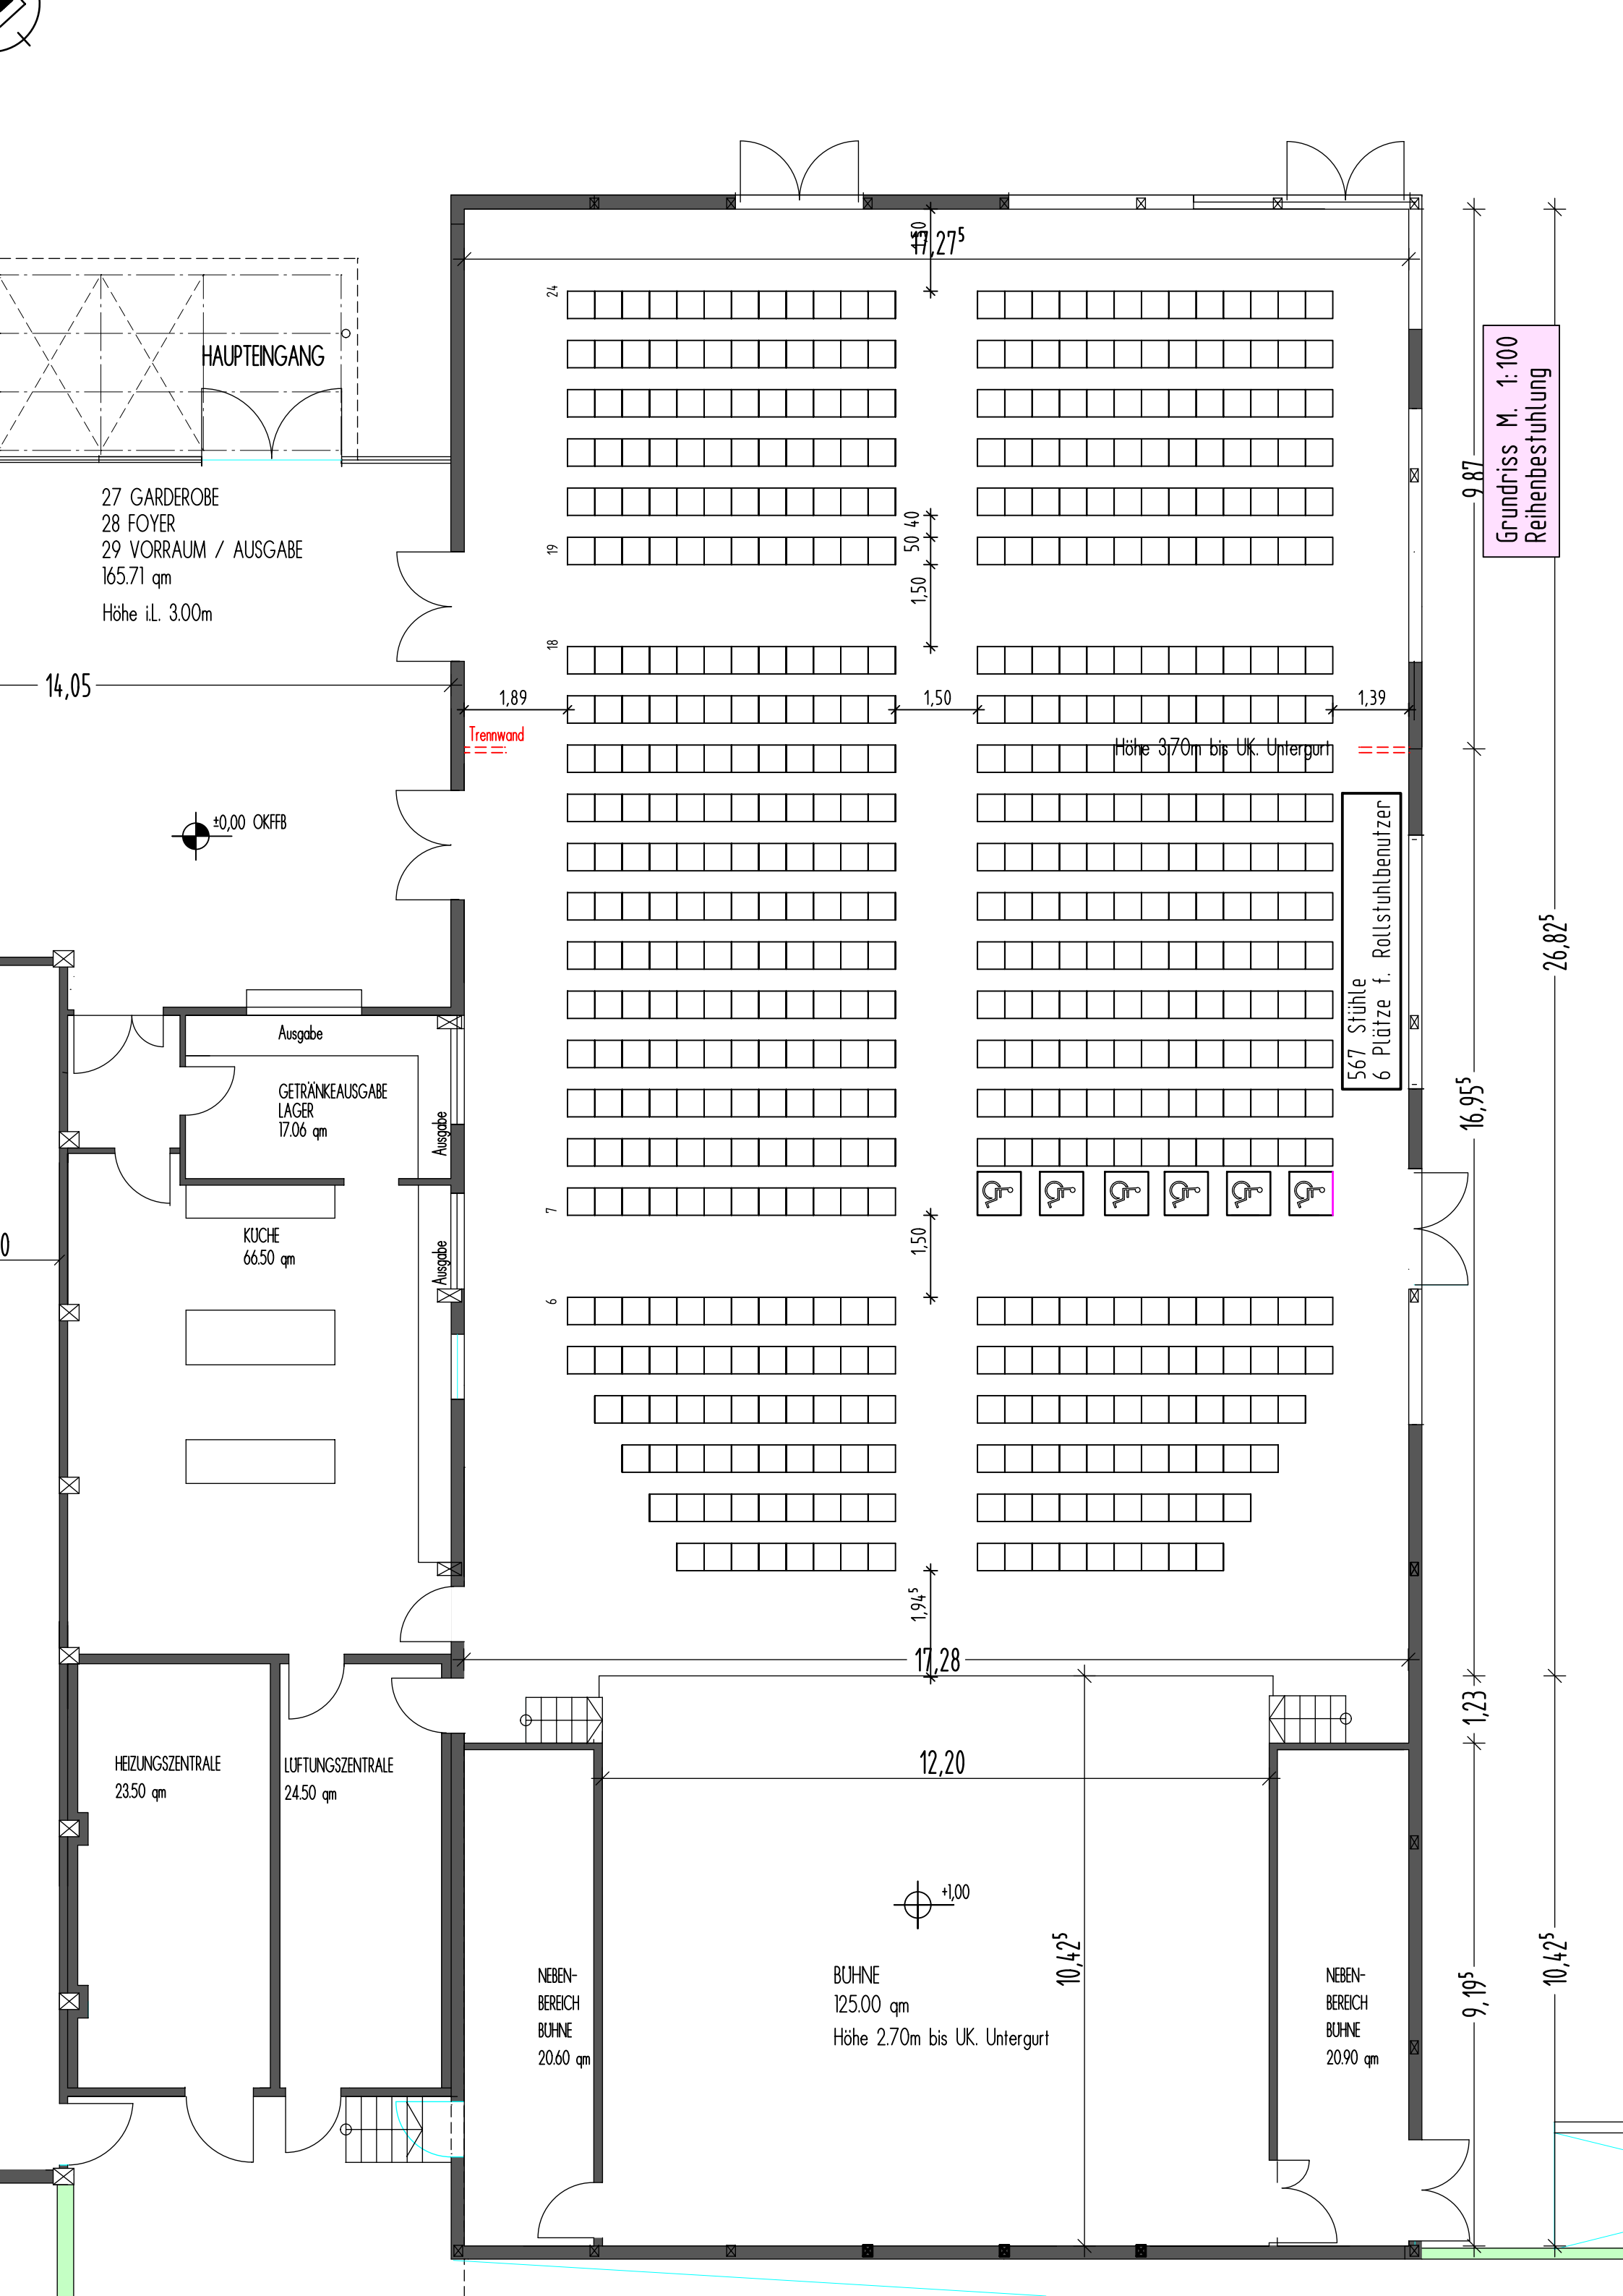

HAUPTINGANG

27 GARDEROBE  
28 FOYER  
29 VORRAUM / AUSGABE  
165.71 qm  
Höhe i.L. 3.00m

14,05

±0,00 OKFFB

Trennwand

Höhe 3,70m bis UK. Untergurt

Ausgabe

GETRÄNKEAUSGABE  
LAGER  
17.06 qm

KUCHE  
66.50 qm

Ausgabe

Ausgabe

HEIZUNGSZENTRALE  
23.50 qm

LUFTUNGSZENTRALE  
24.50 qm

NEBEN-  
BEREICH  
BUHNE  
20.60 qm

BUHNE  
125.00 qm  
Höhe 2.70m bis UK. Untergurt

NEBEN-  
BEREICH  
BUHNE  
20.90 qm

17,27<sup>5</sup>

24

19

18

1,89

50 40  
1,50

1,50

567 Stühle  
6 Plätze f. Rollstuhlbrenutzer

7

1,50

6

1,94<sup>5</sup>

17,28

12,20

+1,00

10,42<sup>5</sup>

9,19<sup>5</sup>

1,23


16,95<sup>5</sup>

9,87

Grundriss M. 1:100  
Reihenbestuhlung

26,82<sup>5</sup>

10,42<sup>5</sup>

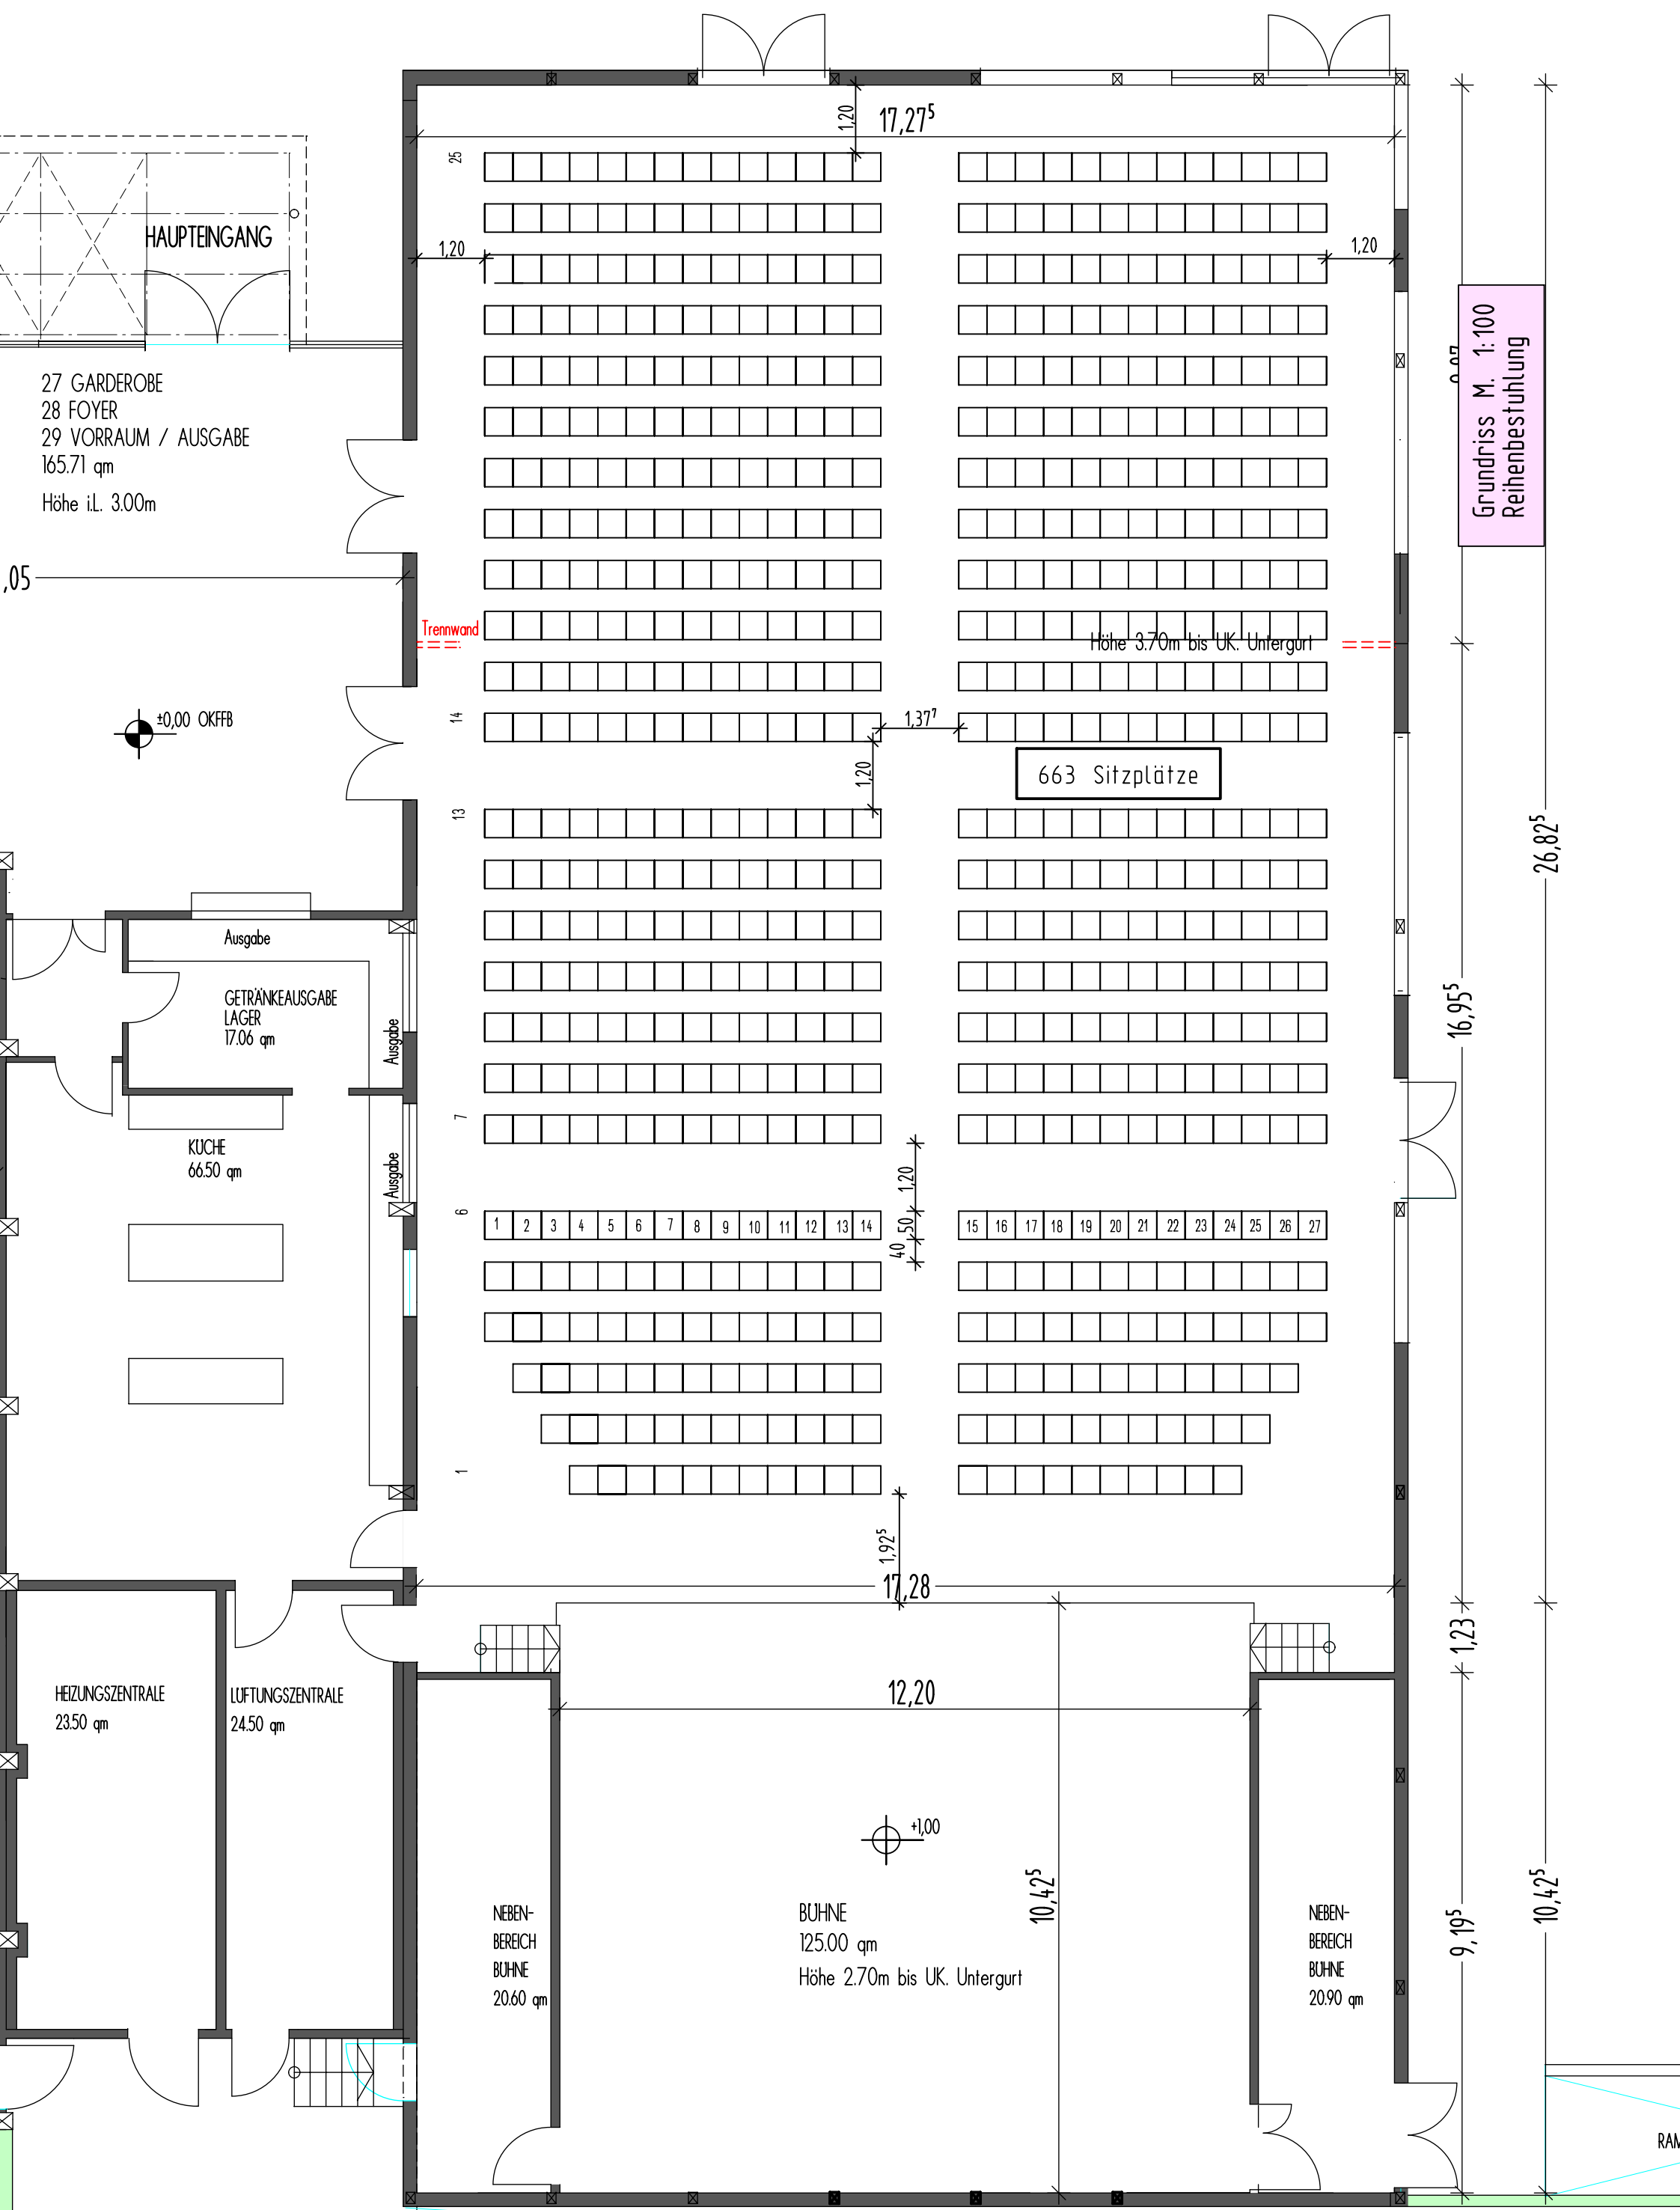

HAUPTINGANG

27 GARDEROBE  
 28 FOYER  
 29 VORRAUM / AUSGABE  
 165.71 qm  
 Höhe i.L. 3.00m

Ausgabe  
 GETRÄNKEAUSGABE  
 LAGER  
 17.06 qm

KUCHE  
 66.50 qm

HEIZUNGSZENTRALE  
 23.50 qm

LUFTUNGSZENTRALE  
 24.50 qm

NEBEN-  
 BEREICH  
 BÜHNE  
 20.60 qm

BÜHNE  
 125.00 qm  
 Höhe 2.70m bis UK. Untergurt

NEBEN-  
 BEREICH  
 BÜHNE  
 20.90 qm

663 Sitzplätze

Grundriss M. 1:100  
 Reihenbestuhlung

17,27<sup>5</sup>

25

1,20

1,20

Trennwand

Höhe 3.70m bis UK. Untergurt

14

1,37<sup>7</sup>

1,20

13

7

6

1

1 2 3 4 5 6 7 8 9 10 11 12 13 14

15 16 17 18 19 20 21 22 23 24 25 26 27

40  
 50  
 1,20

1,97<sup>5</sup>

17,28

12,20

10,42<sup>5</sup>

16,95<sup>5</sup>


1,23

9,19<sup>5</sup>

26,82<sup>5</sup>

10,42<sup>5</sup>



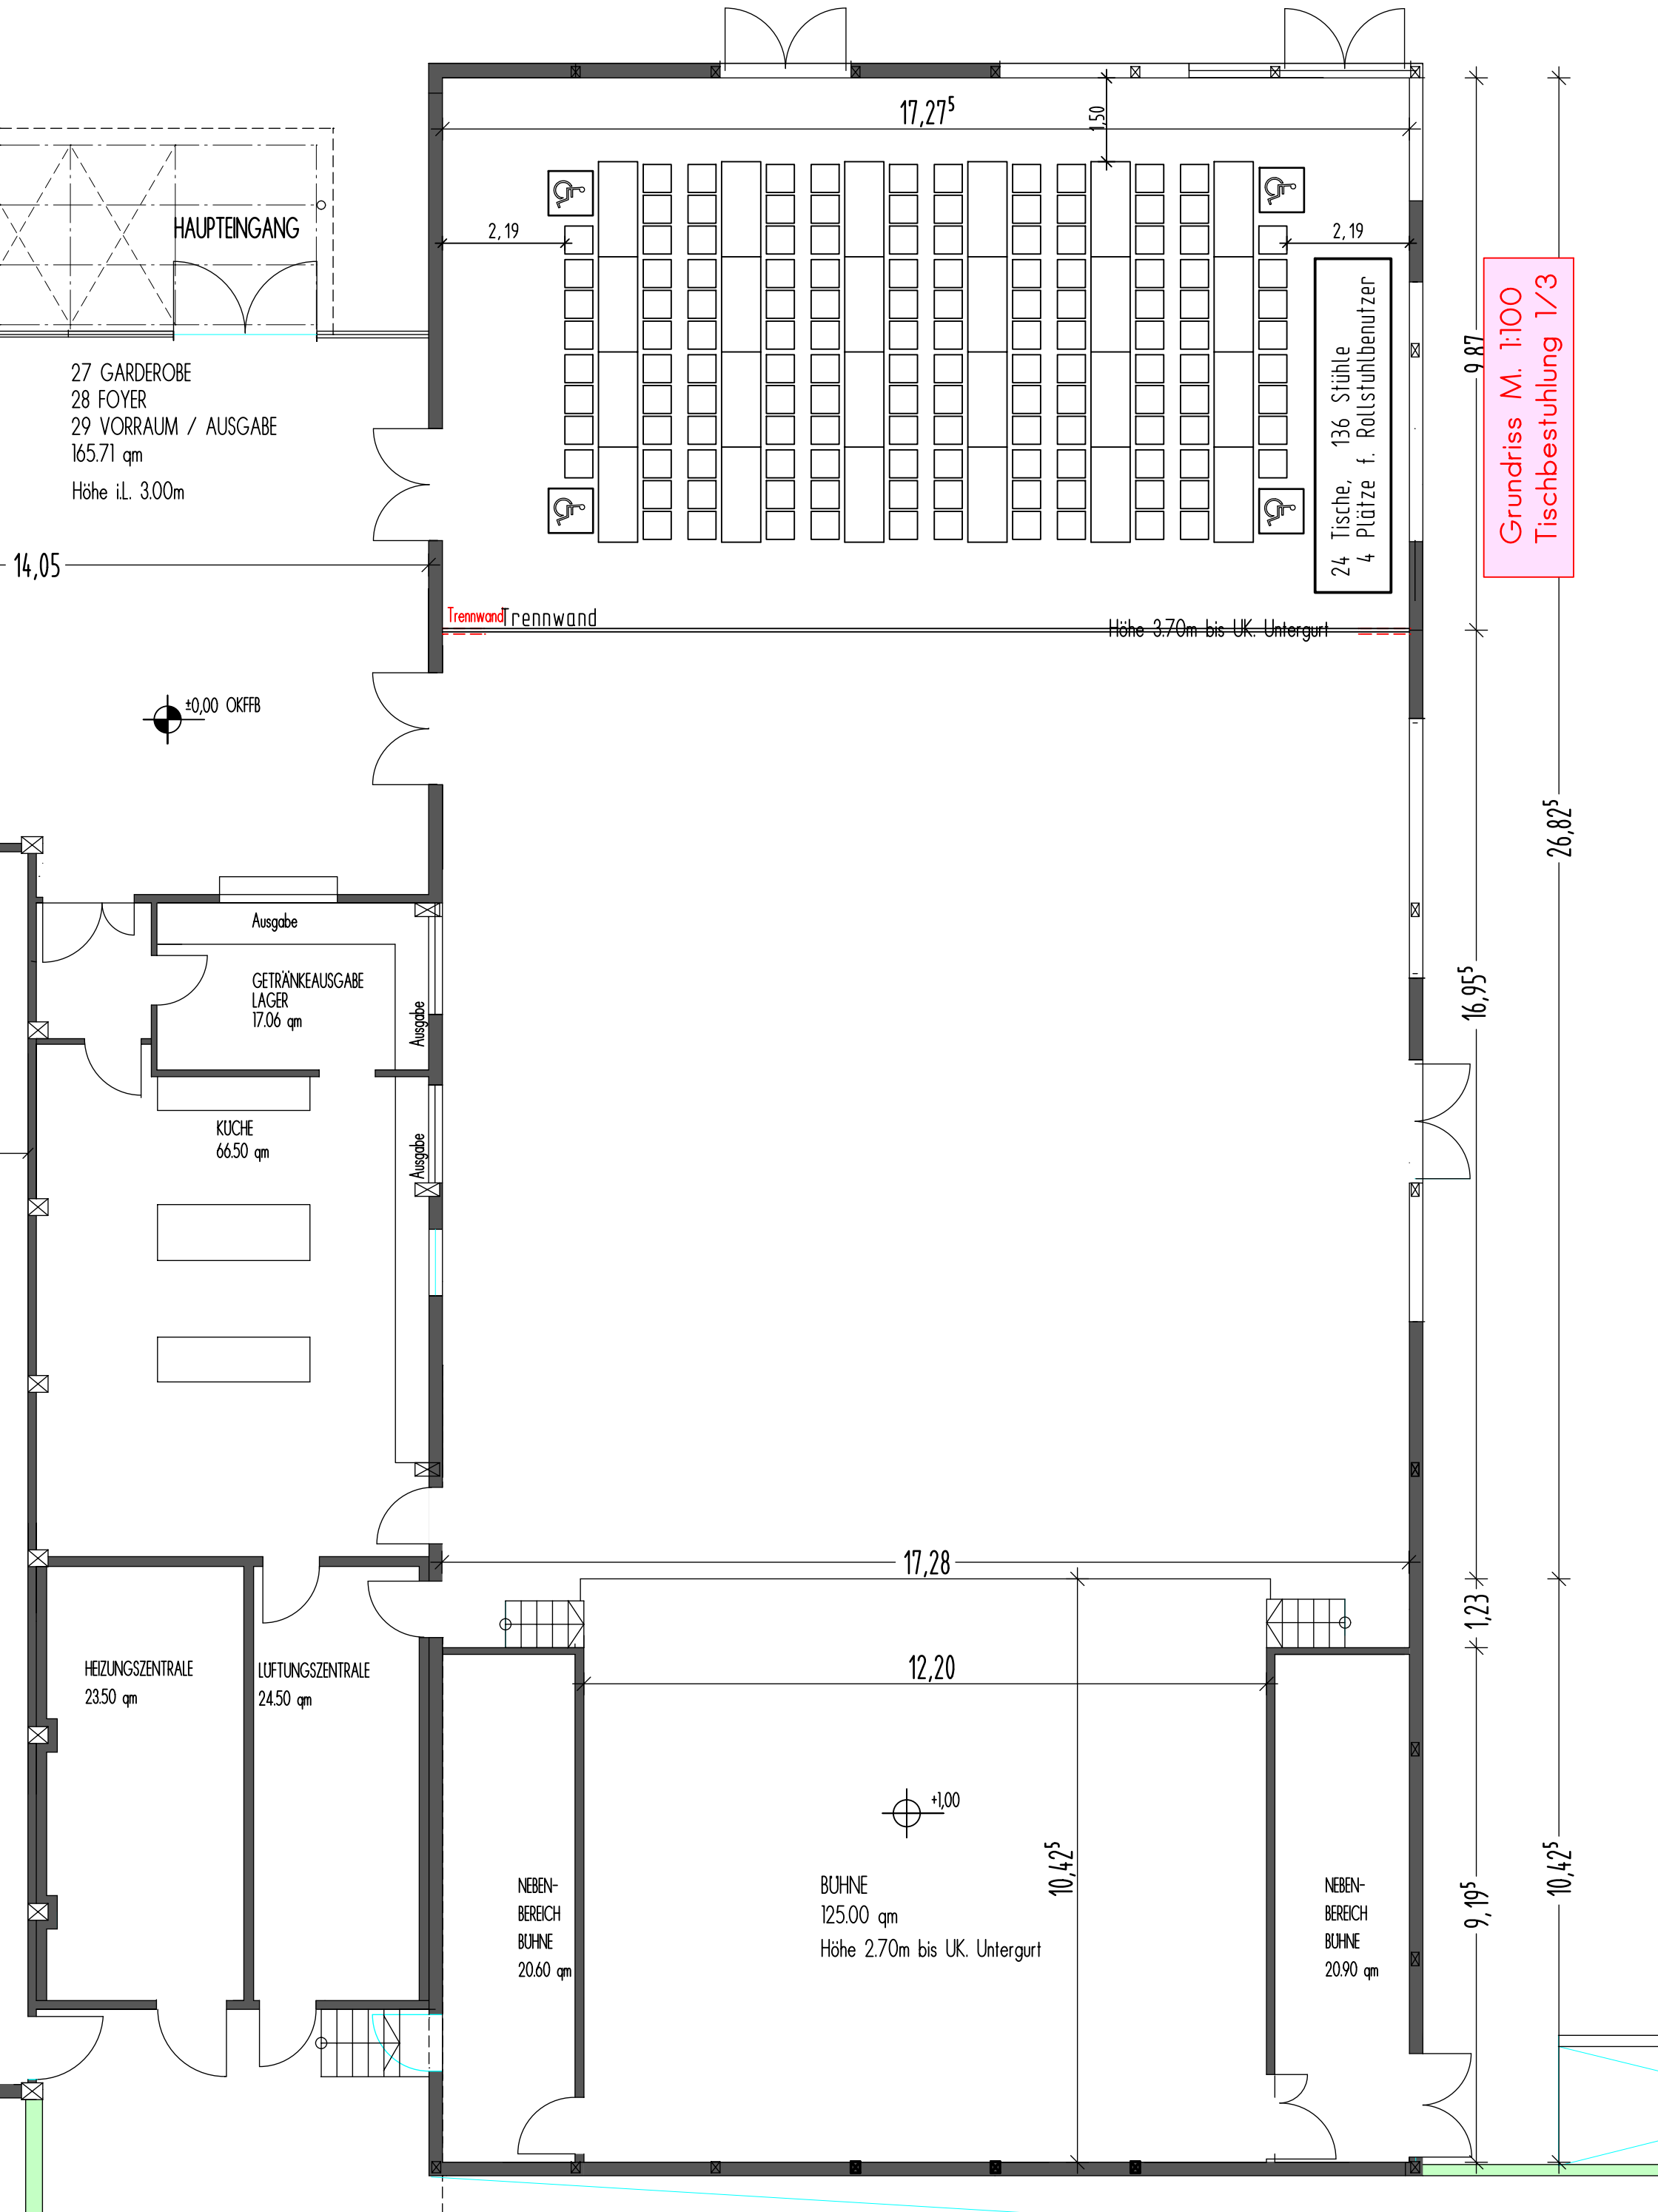

HAUPTINGANG

27 Garderobe  
 28 Foyer  
 29 VORRAUM / AUSGABE  
 165.71 qm  
 Höhe i.L. 3.00m

17,27<sup>5</sup>

2,19

2,19

24 Tische, 136 Stühle  
 4 Plätze f. Rollstuhlbewerber

Trennwand

Höhe 3.70m bis UK. Untergurt

14,05

±0,00 OKFFB

Ausgabe

GETRÄNKEAUSGABE  
 LAGER  
 17.06 qm

KUCHE  
 66.50 qm

Ausgabe

Ausgabe

9,87

16,95<sup>5</sup>

1,23

9,19<sup>5</sup>

26,82<sup>5</sup>

10,42<sup>5</sup>

17,28

12,20

+1,00


10,42<sup>5</sup>

NEBEN-  
 BEREICH  
 BÜHNE  
 20.60 qm

BÜHNE  
 125.00 qm  
 Höhe 2.70m bis UK. Untergurt

NEBEN-  
 BEREICH  
 BÜHNE  
 20.90 qm

Grundriss M. 1:100  
 Tischbestuhlung 1/3

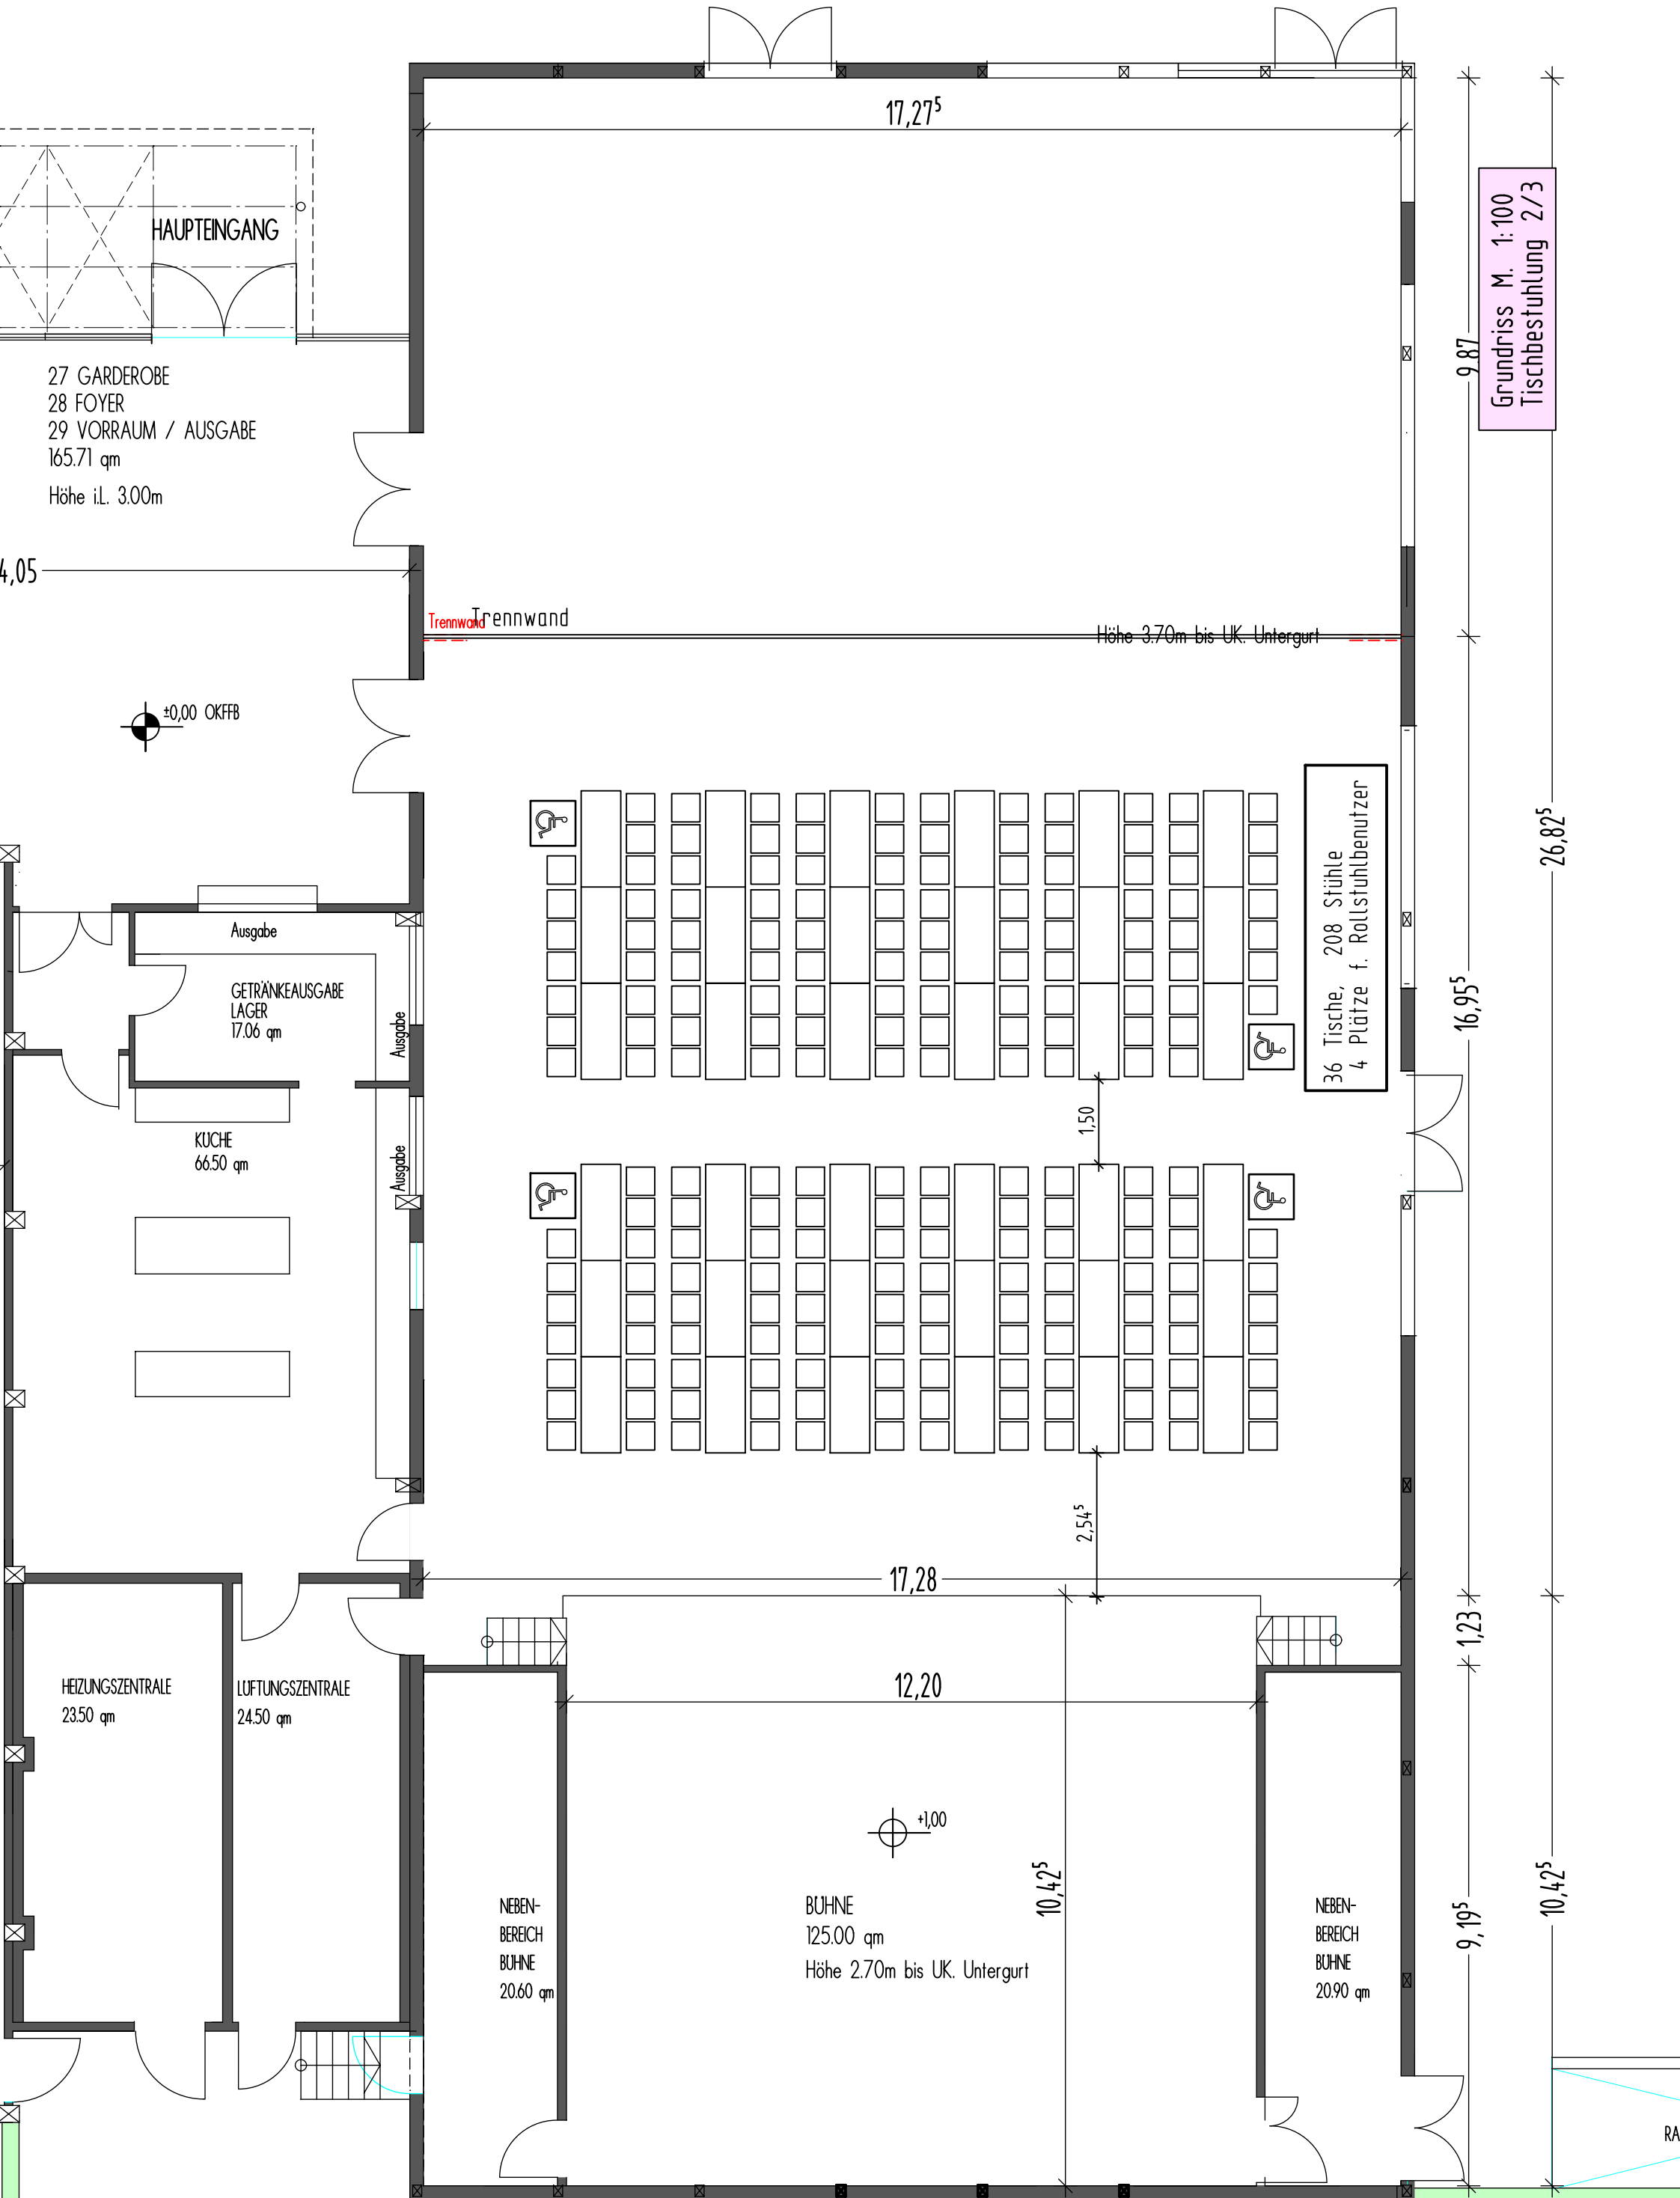

HAUPTINGANG

27 GARDEROBE  
 28 FOYER  
 29 VORRAUM / AUSGABE  
 165.71 qm  
 Höhe i.L. 3.00m

4,05

Trennwand

Höhe 3.70m bis UK. Untergurt

±0,00 OKFFB

Ausgabe

GETRÄNKEAUSGABE  
 LAGER  
 17.06 qm

KUCHE  
 66.50 qm

Ausgabe

Ausgabe

HEIZUNGSZENTRALE  
 23.50 qm

LUFTUNGSZENTRALE  
 24.50 qm

NEBEN-  
 BEREICH  
 BÜHNE  
 20.60 qm

BUHNE  
 125.00 qm  
 Höhe 2.70m bis UK. Untergurt

NEBEN-  
 BEREICH  
 BÜHNE  
 20.90 qm

17,27<sup>5</sup>

9,87

Grundriss M. 1:100  
 Tischbestellung 2/3

16,95<sup>5</sup>

26,82<sup>5</sup>

1,23

9,19<sup>5</sup>

10,42<sup>5</sup>

17,28


12,20

10,42<sup>5</sup>


1,50

2,54<sup>5</sup>

RA

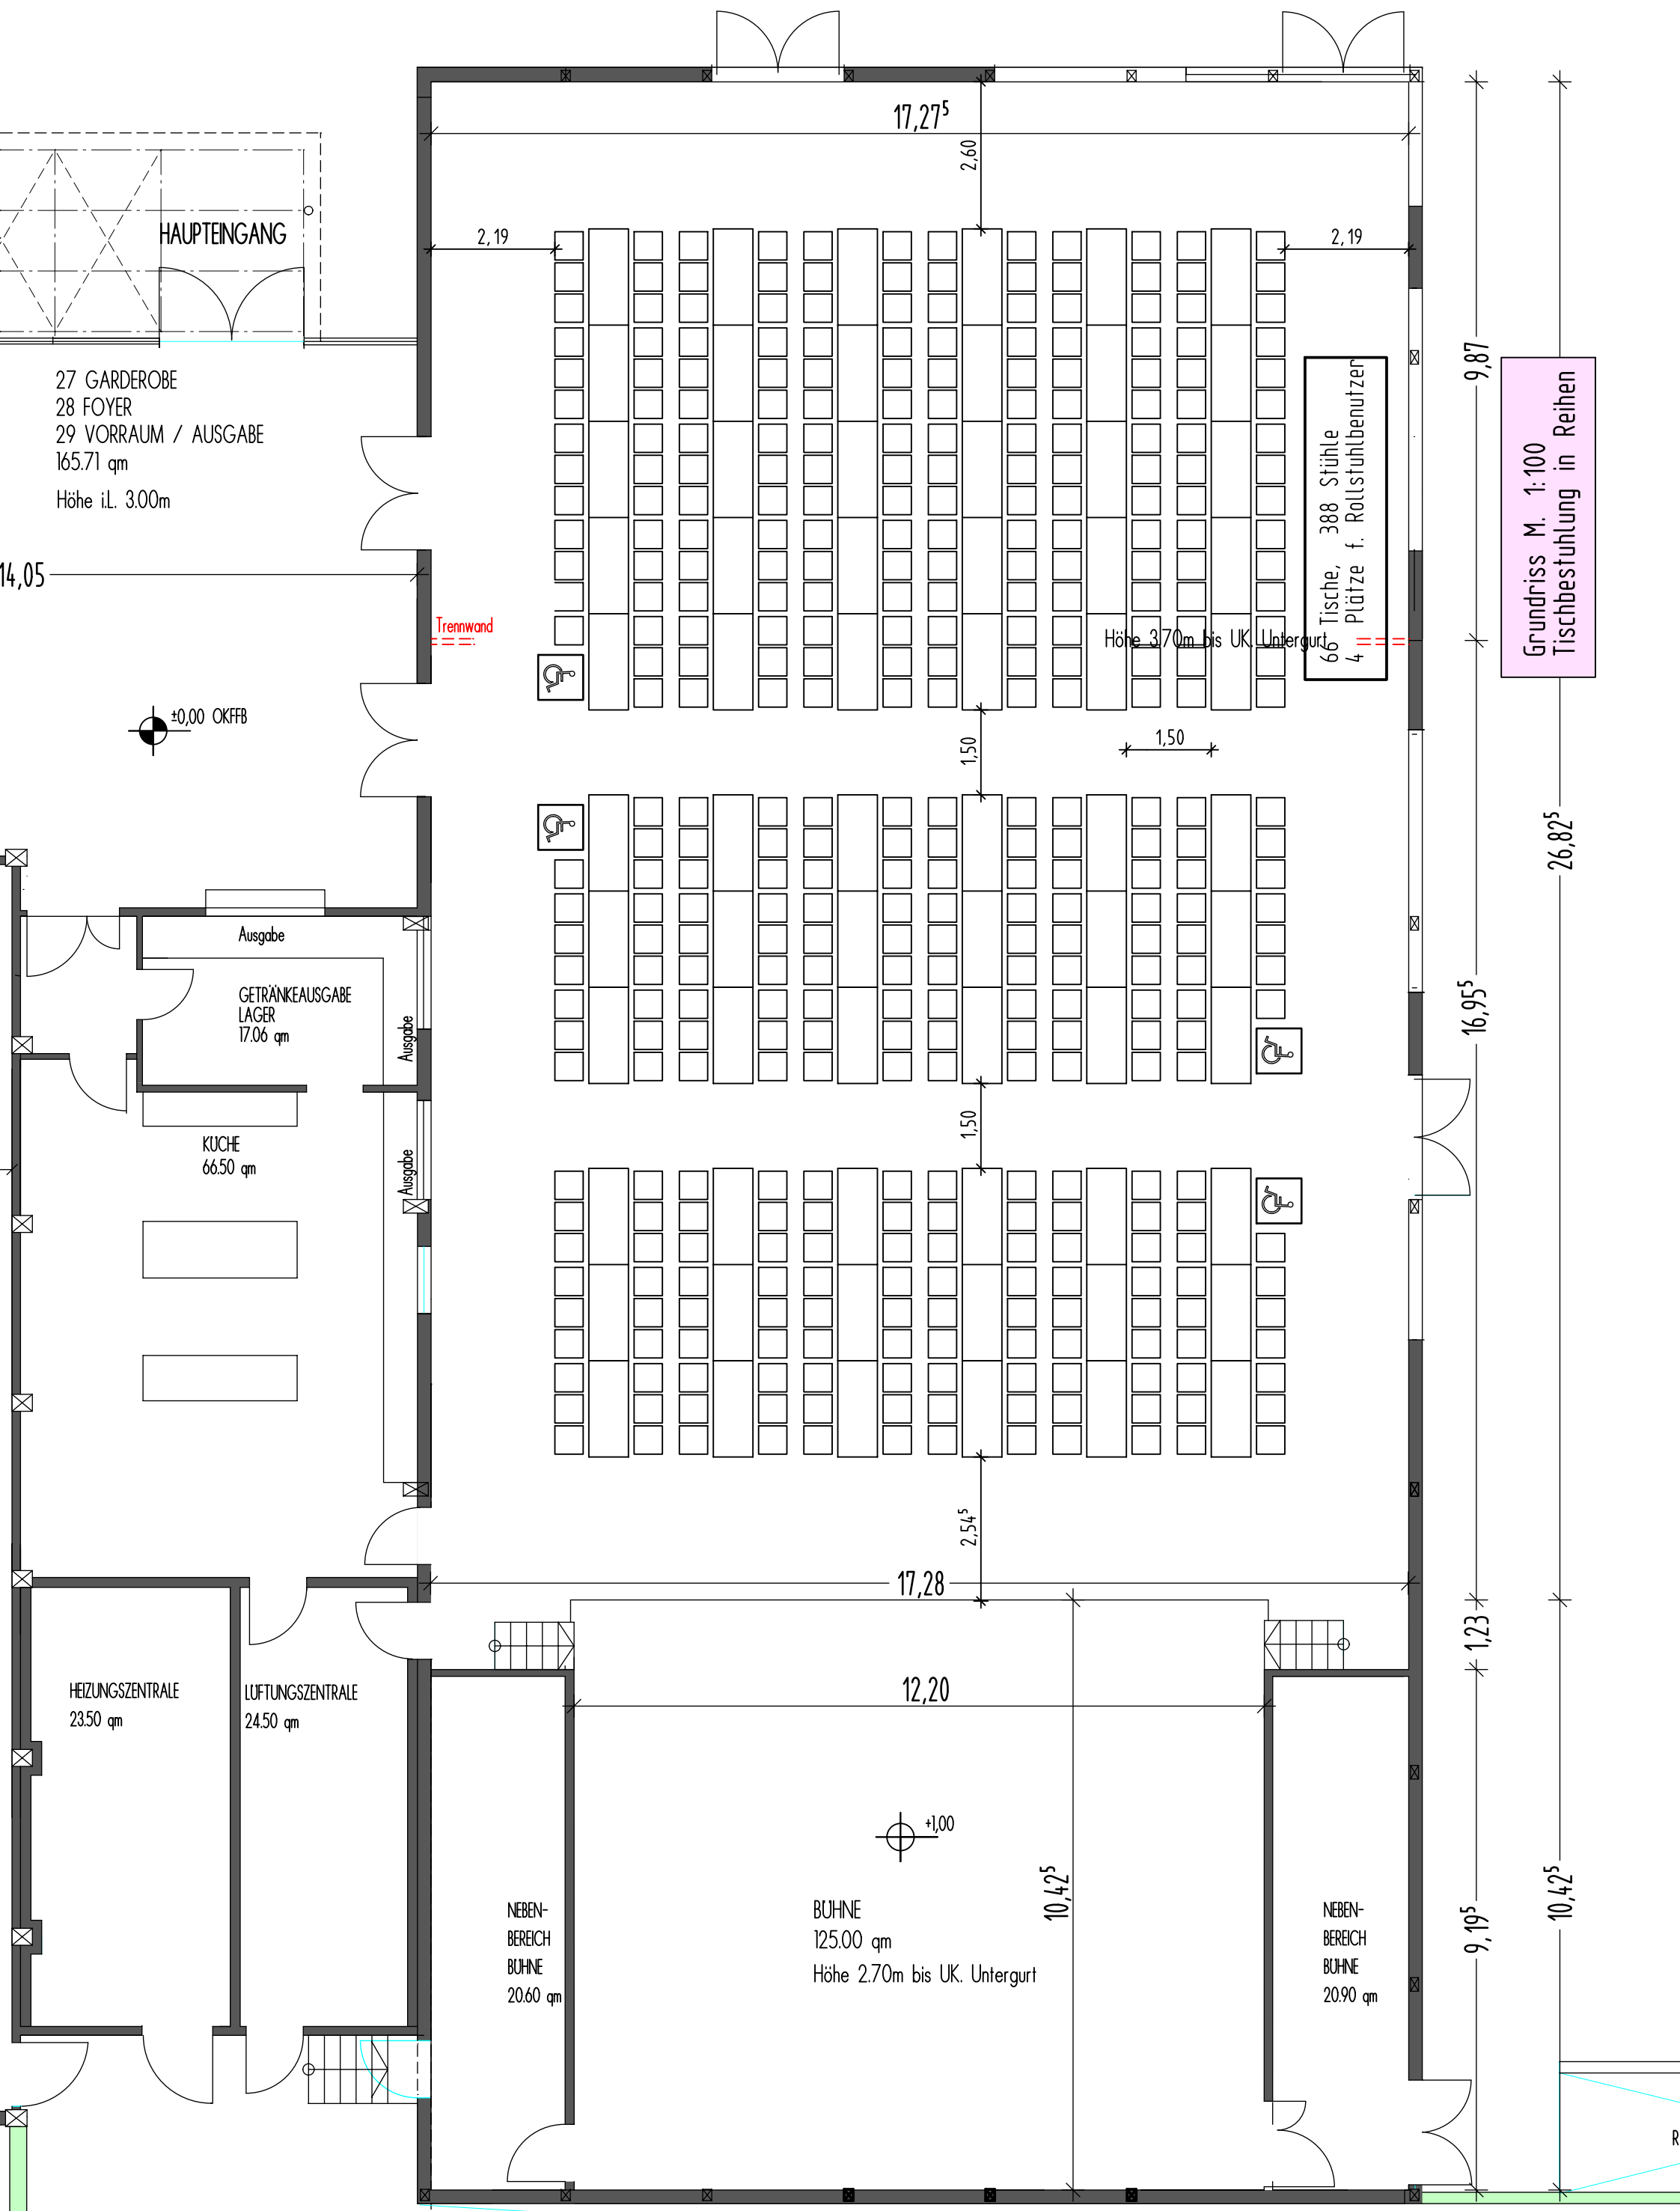

Grundriss M. 1:100  
Tischbestuhlung in Reihen

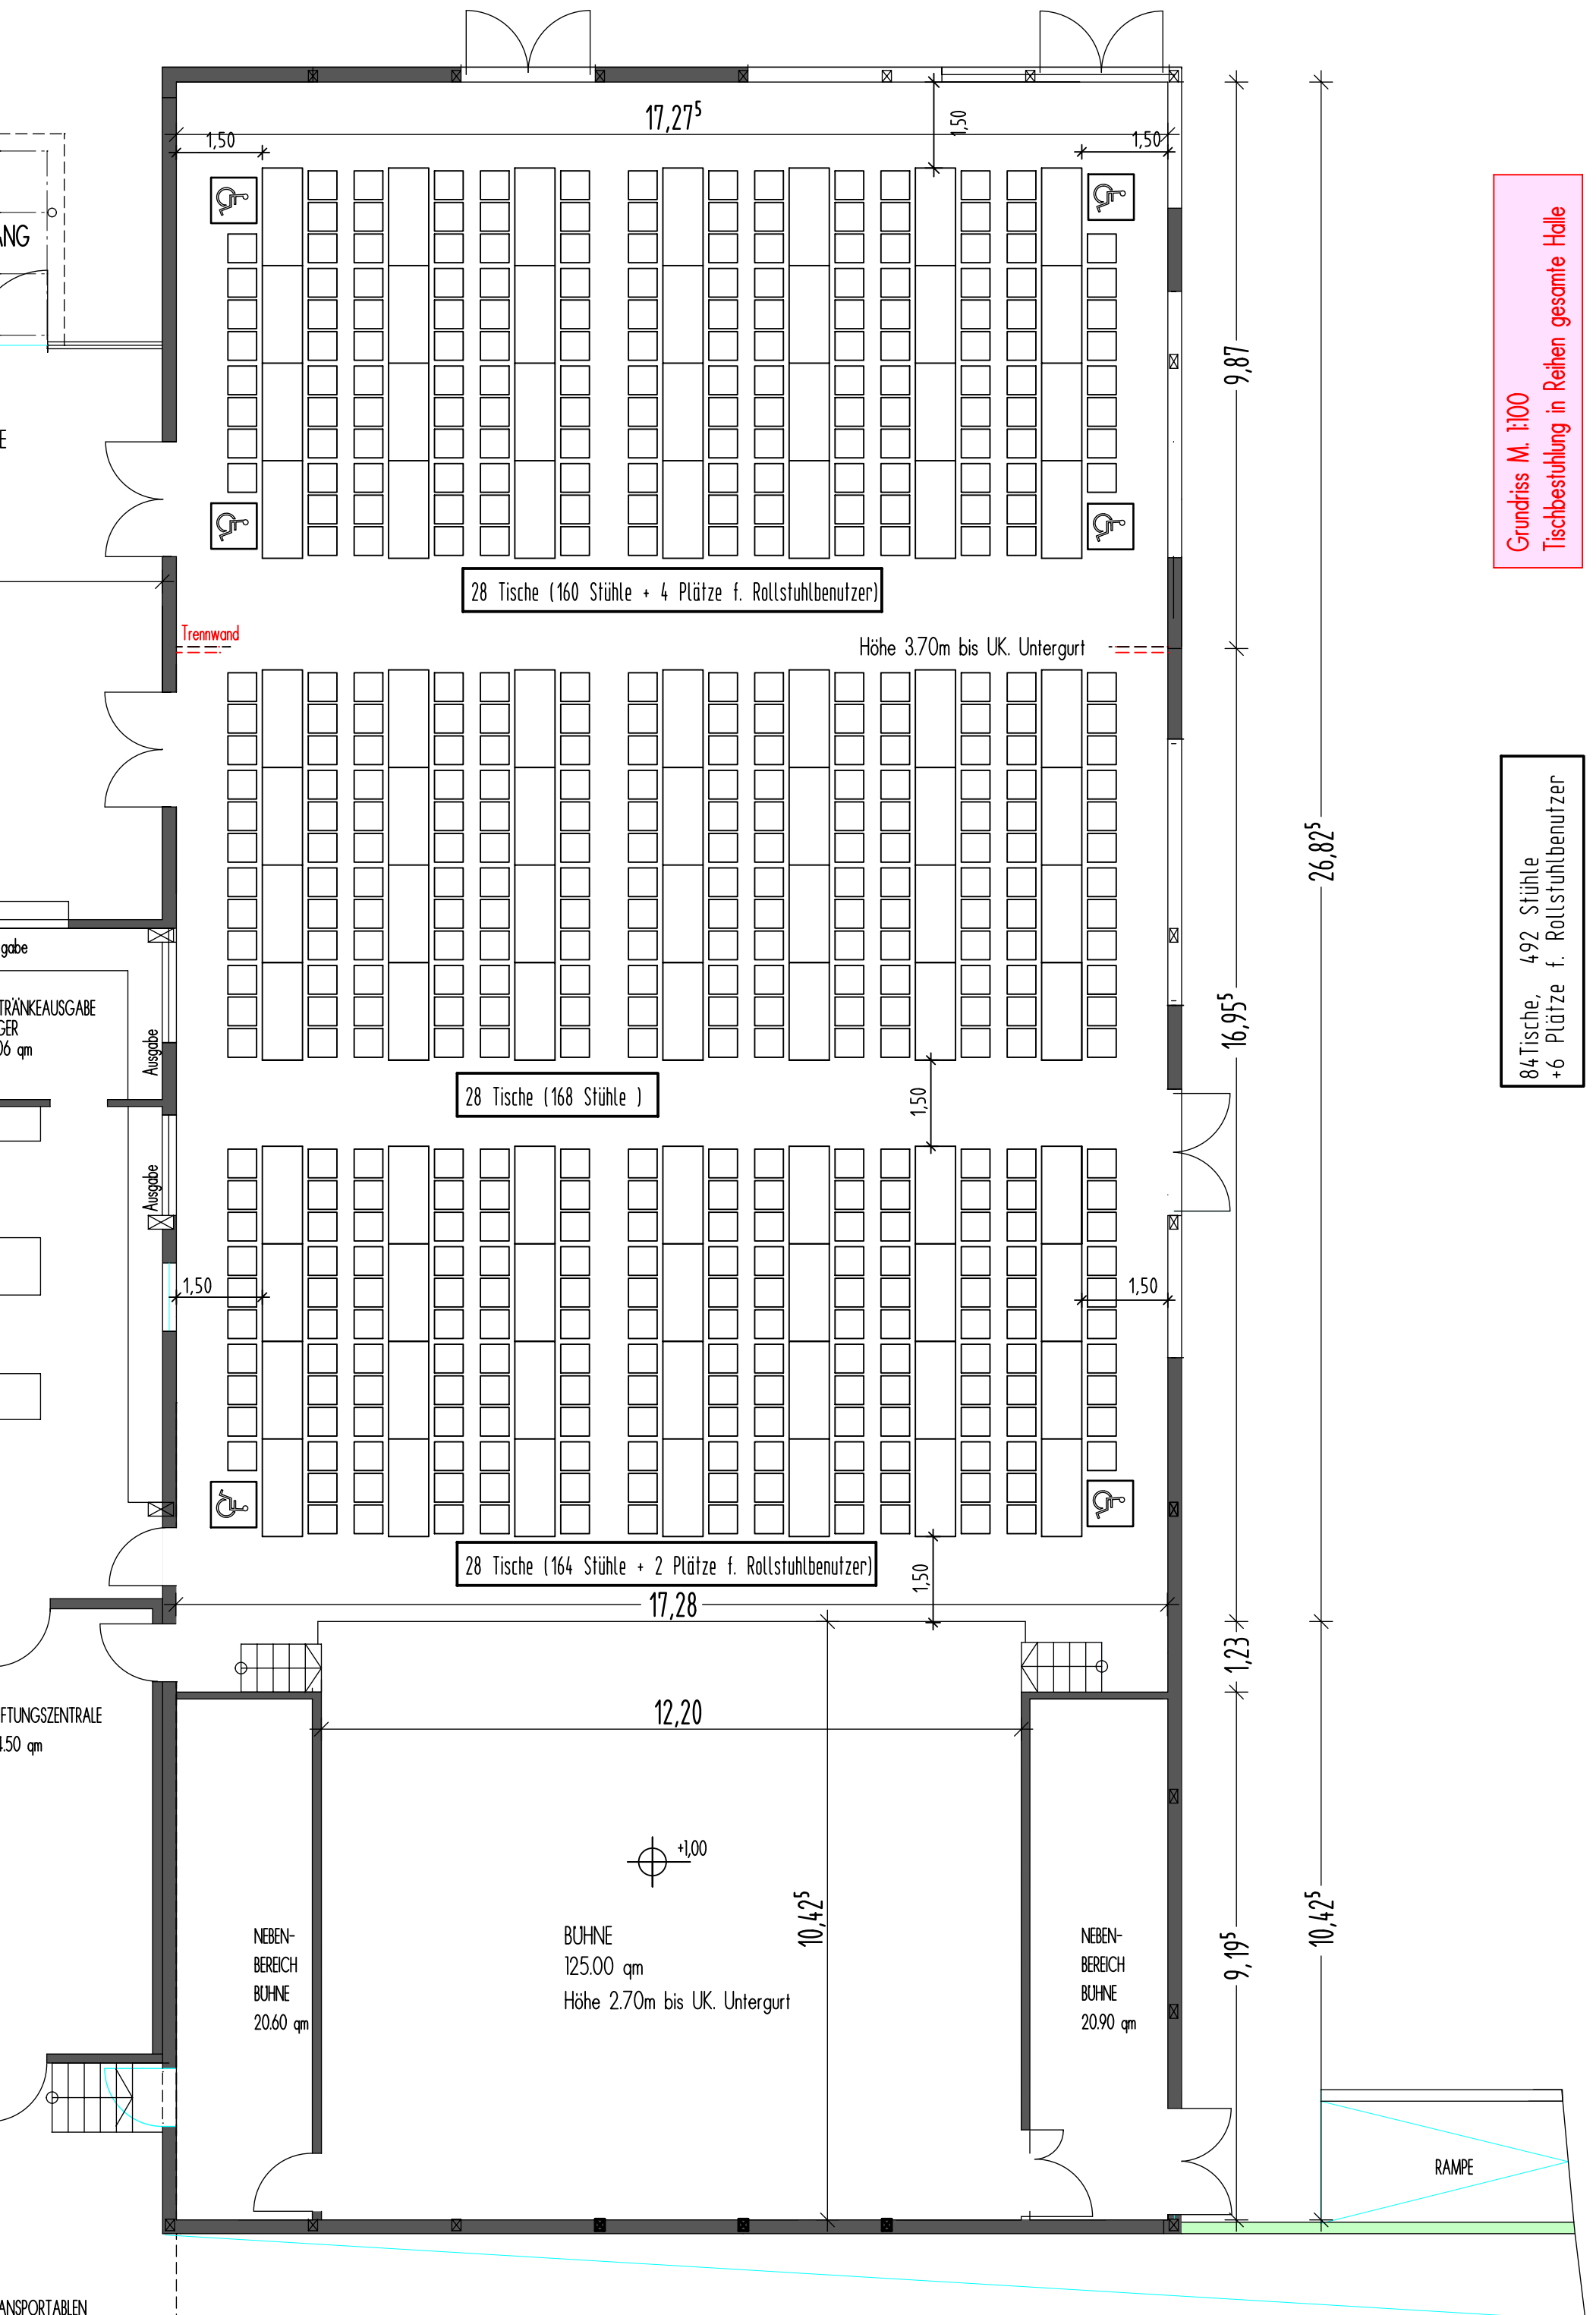

Grundriss M. 1:100  
Tischbestuhlung in Reihen gesamte Halle

84 Tische, 492 Stühle  
+6 Plätze f. Rollstuhlbenutzer

28 Tische (160 Stühle + 4 Plätze f. Rollstuhlbenutzer)

28 Tische (168 Stühle)

28 Tische (164 Stühle + 2 Plätze f. Rollstuhlbenutzer)


BUHNE  
125.00 qm  
Höhe 2.70m bis UK. Untergurt

NEBEN-  
BEREICH  
BUHNE  
20.60 qm

NEBEN-  
BEREICH  
BUHNE  
20.90 qm

RAMPE

TRANSPORTABLEN

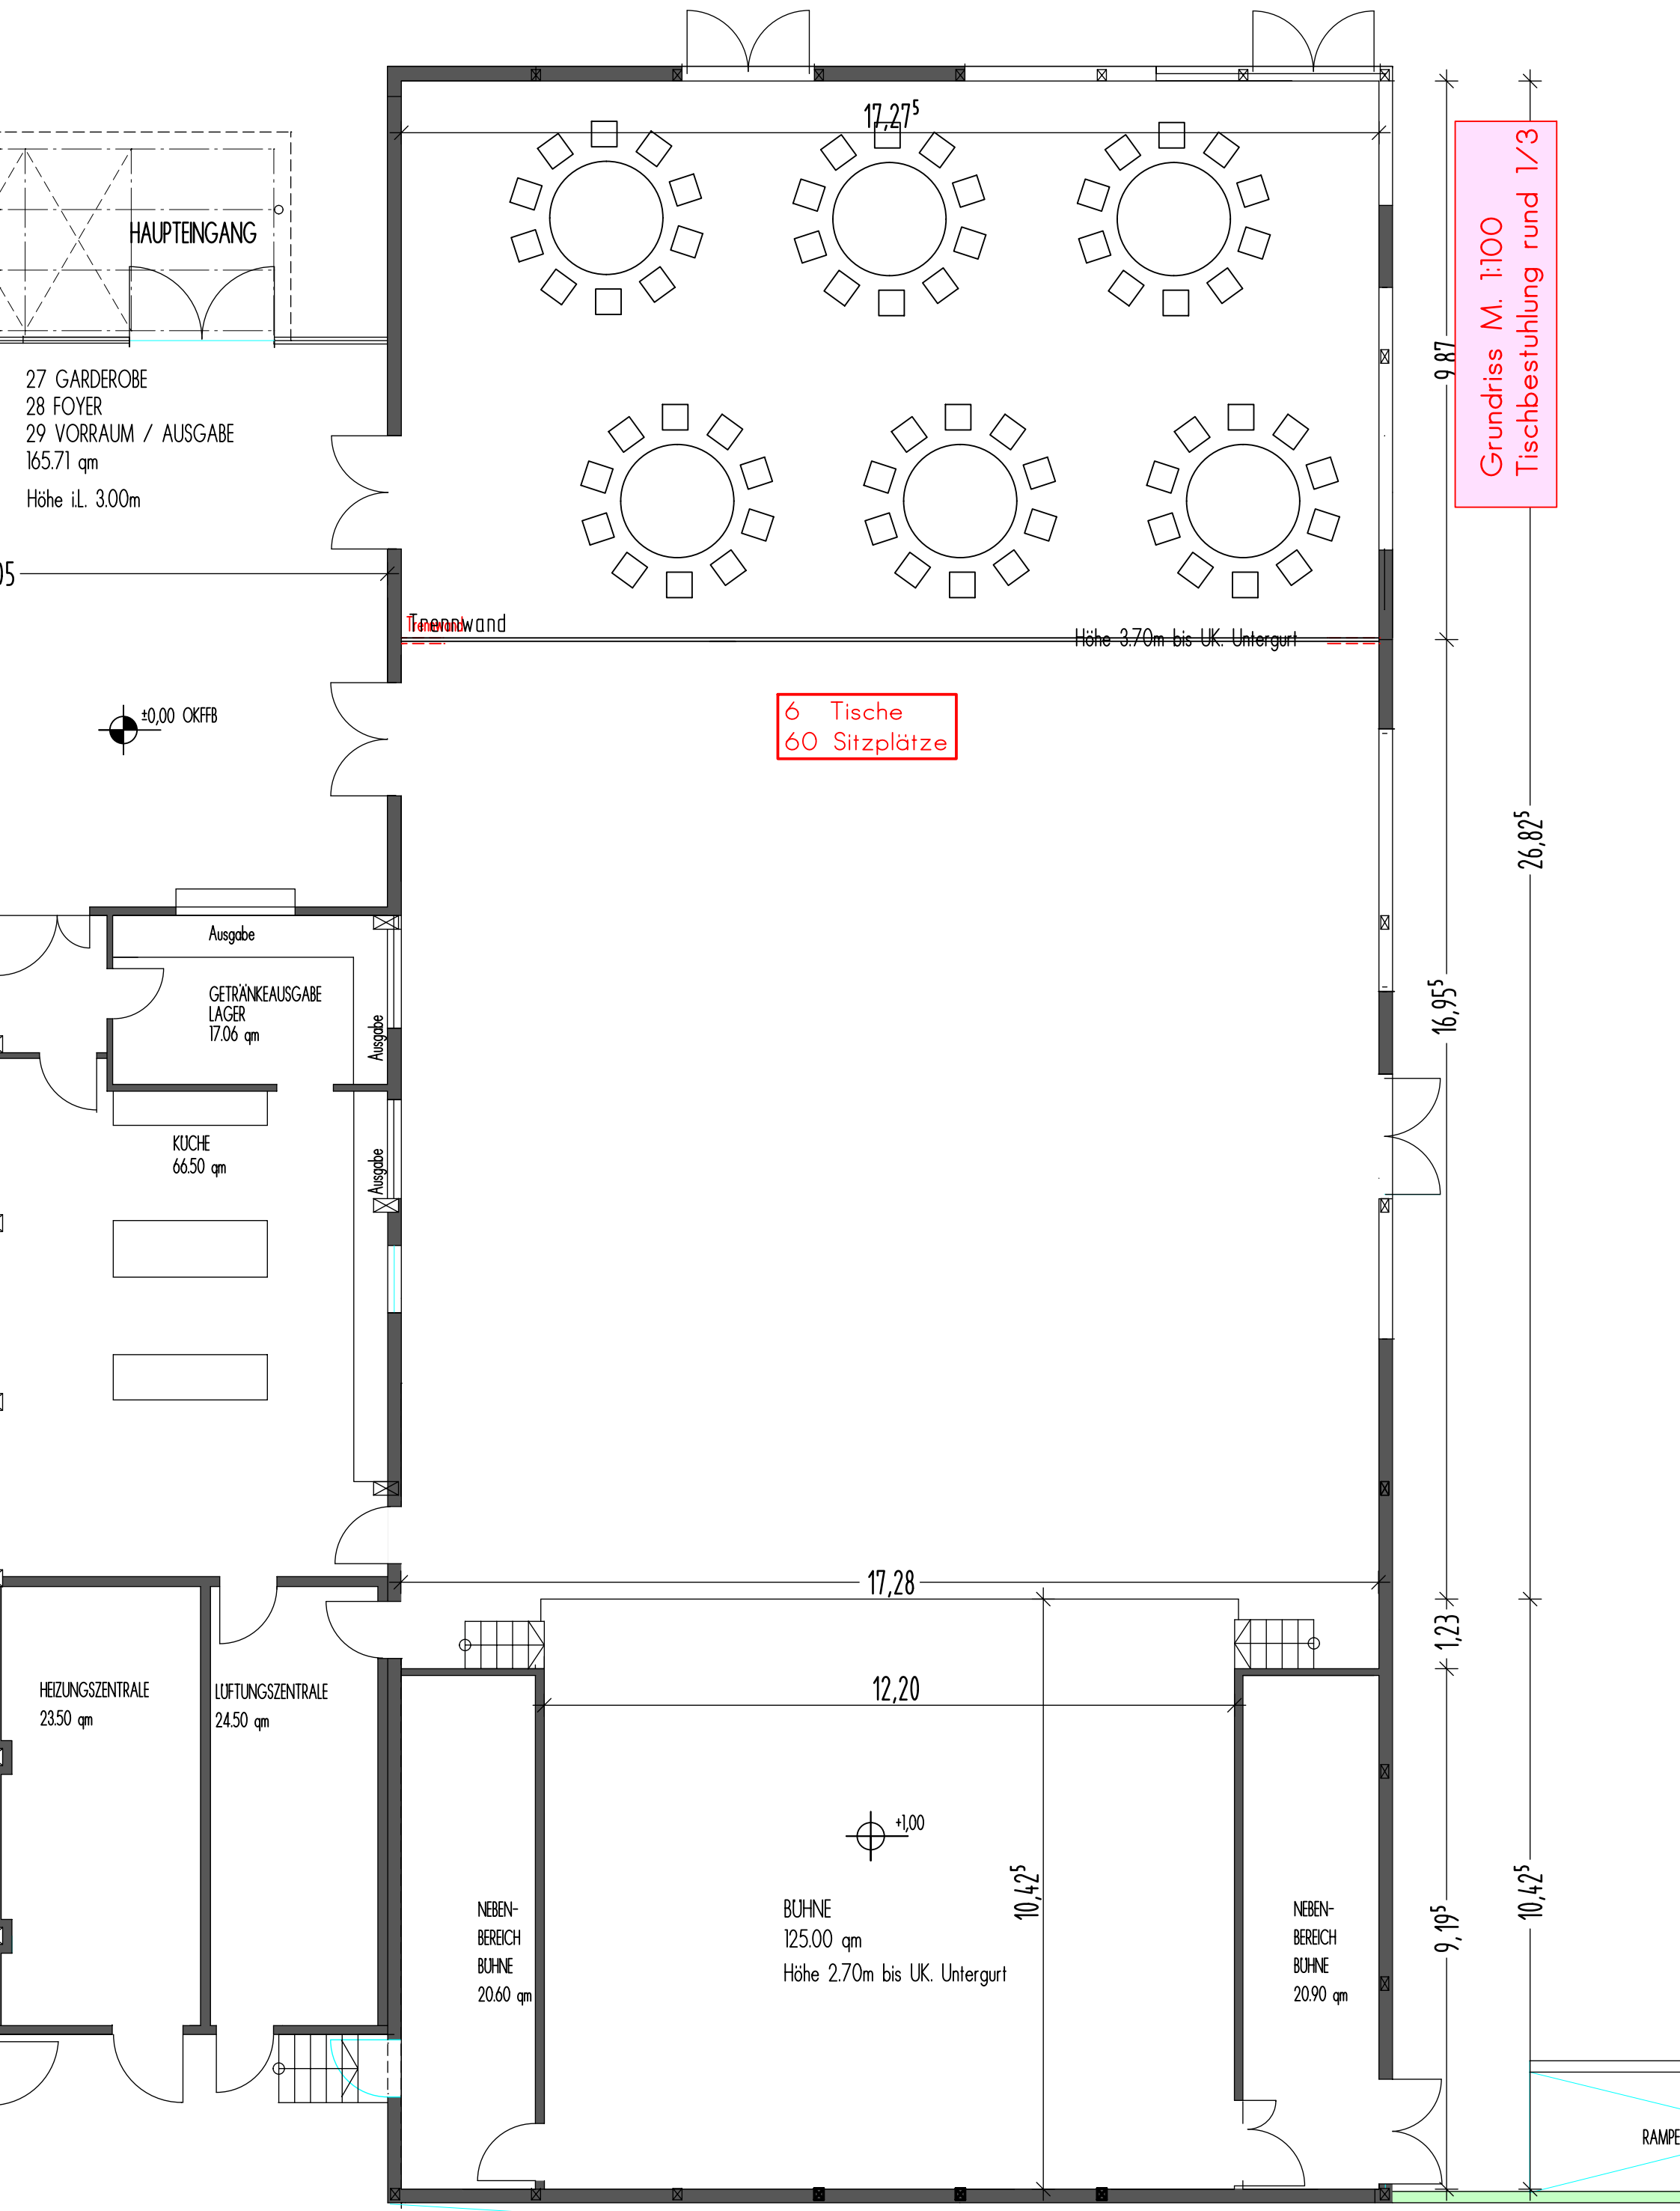

HAUPTINGANG

27 GARDEROBE  
 28 FOYER  
 29 VORRAUM / AUSGABE  
 165.71 qm  
 Höhe i.L. 3.00m

17,27<sup>5</sup>

Trennwand

Höhe 3.70m bis UK. Untergurt

6 Tische  
 60 Sitzplätze

±0,00 OKFFB

Ausgabe

GETRÄNKEAUSGABE  
 LAGER  
 17.06 qm

KUCHE  
 66.50 qm

HEIZUNGSZENTRALE  
 23.50 qm

LUFTUNGSZENTRALE  
 24.50 qm

NEBEN-  
 BEREICH  
 BÜHNE  
 20.60 qm

BUHNE  
 125.00 qm  
 Höhe 2.70m bis UK. Untergurt

NEBEN-  
 BEREICH  
 BÜHNE  
 20.90 qm

Grundriss M. 1:100  
 Tischbestuhlung rund 1/3

9,87

16,95<sup>5</sup>

26,82<sup>5</sup>

17,28

12,20

10,42<sup>5</sup>


1,23

9,19<sup>5</sup>

10,42<sup>5</sup>

BEFESTIGTE FLÄCHE FÜR TRANSPORTABLEN  
 HOLZSCHNITTZEUGFÄHIG

RAMPE

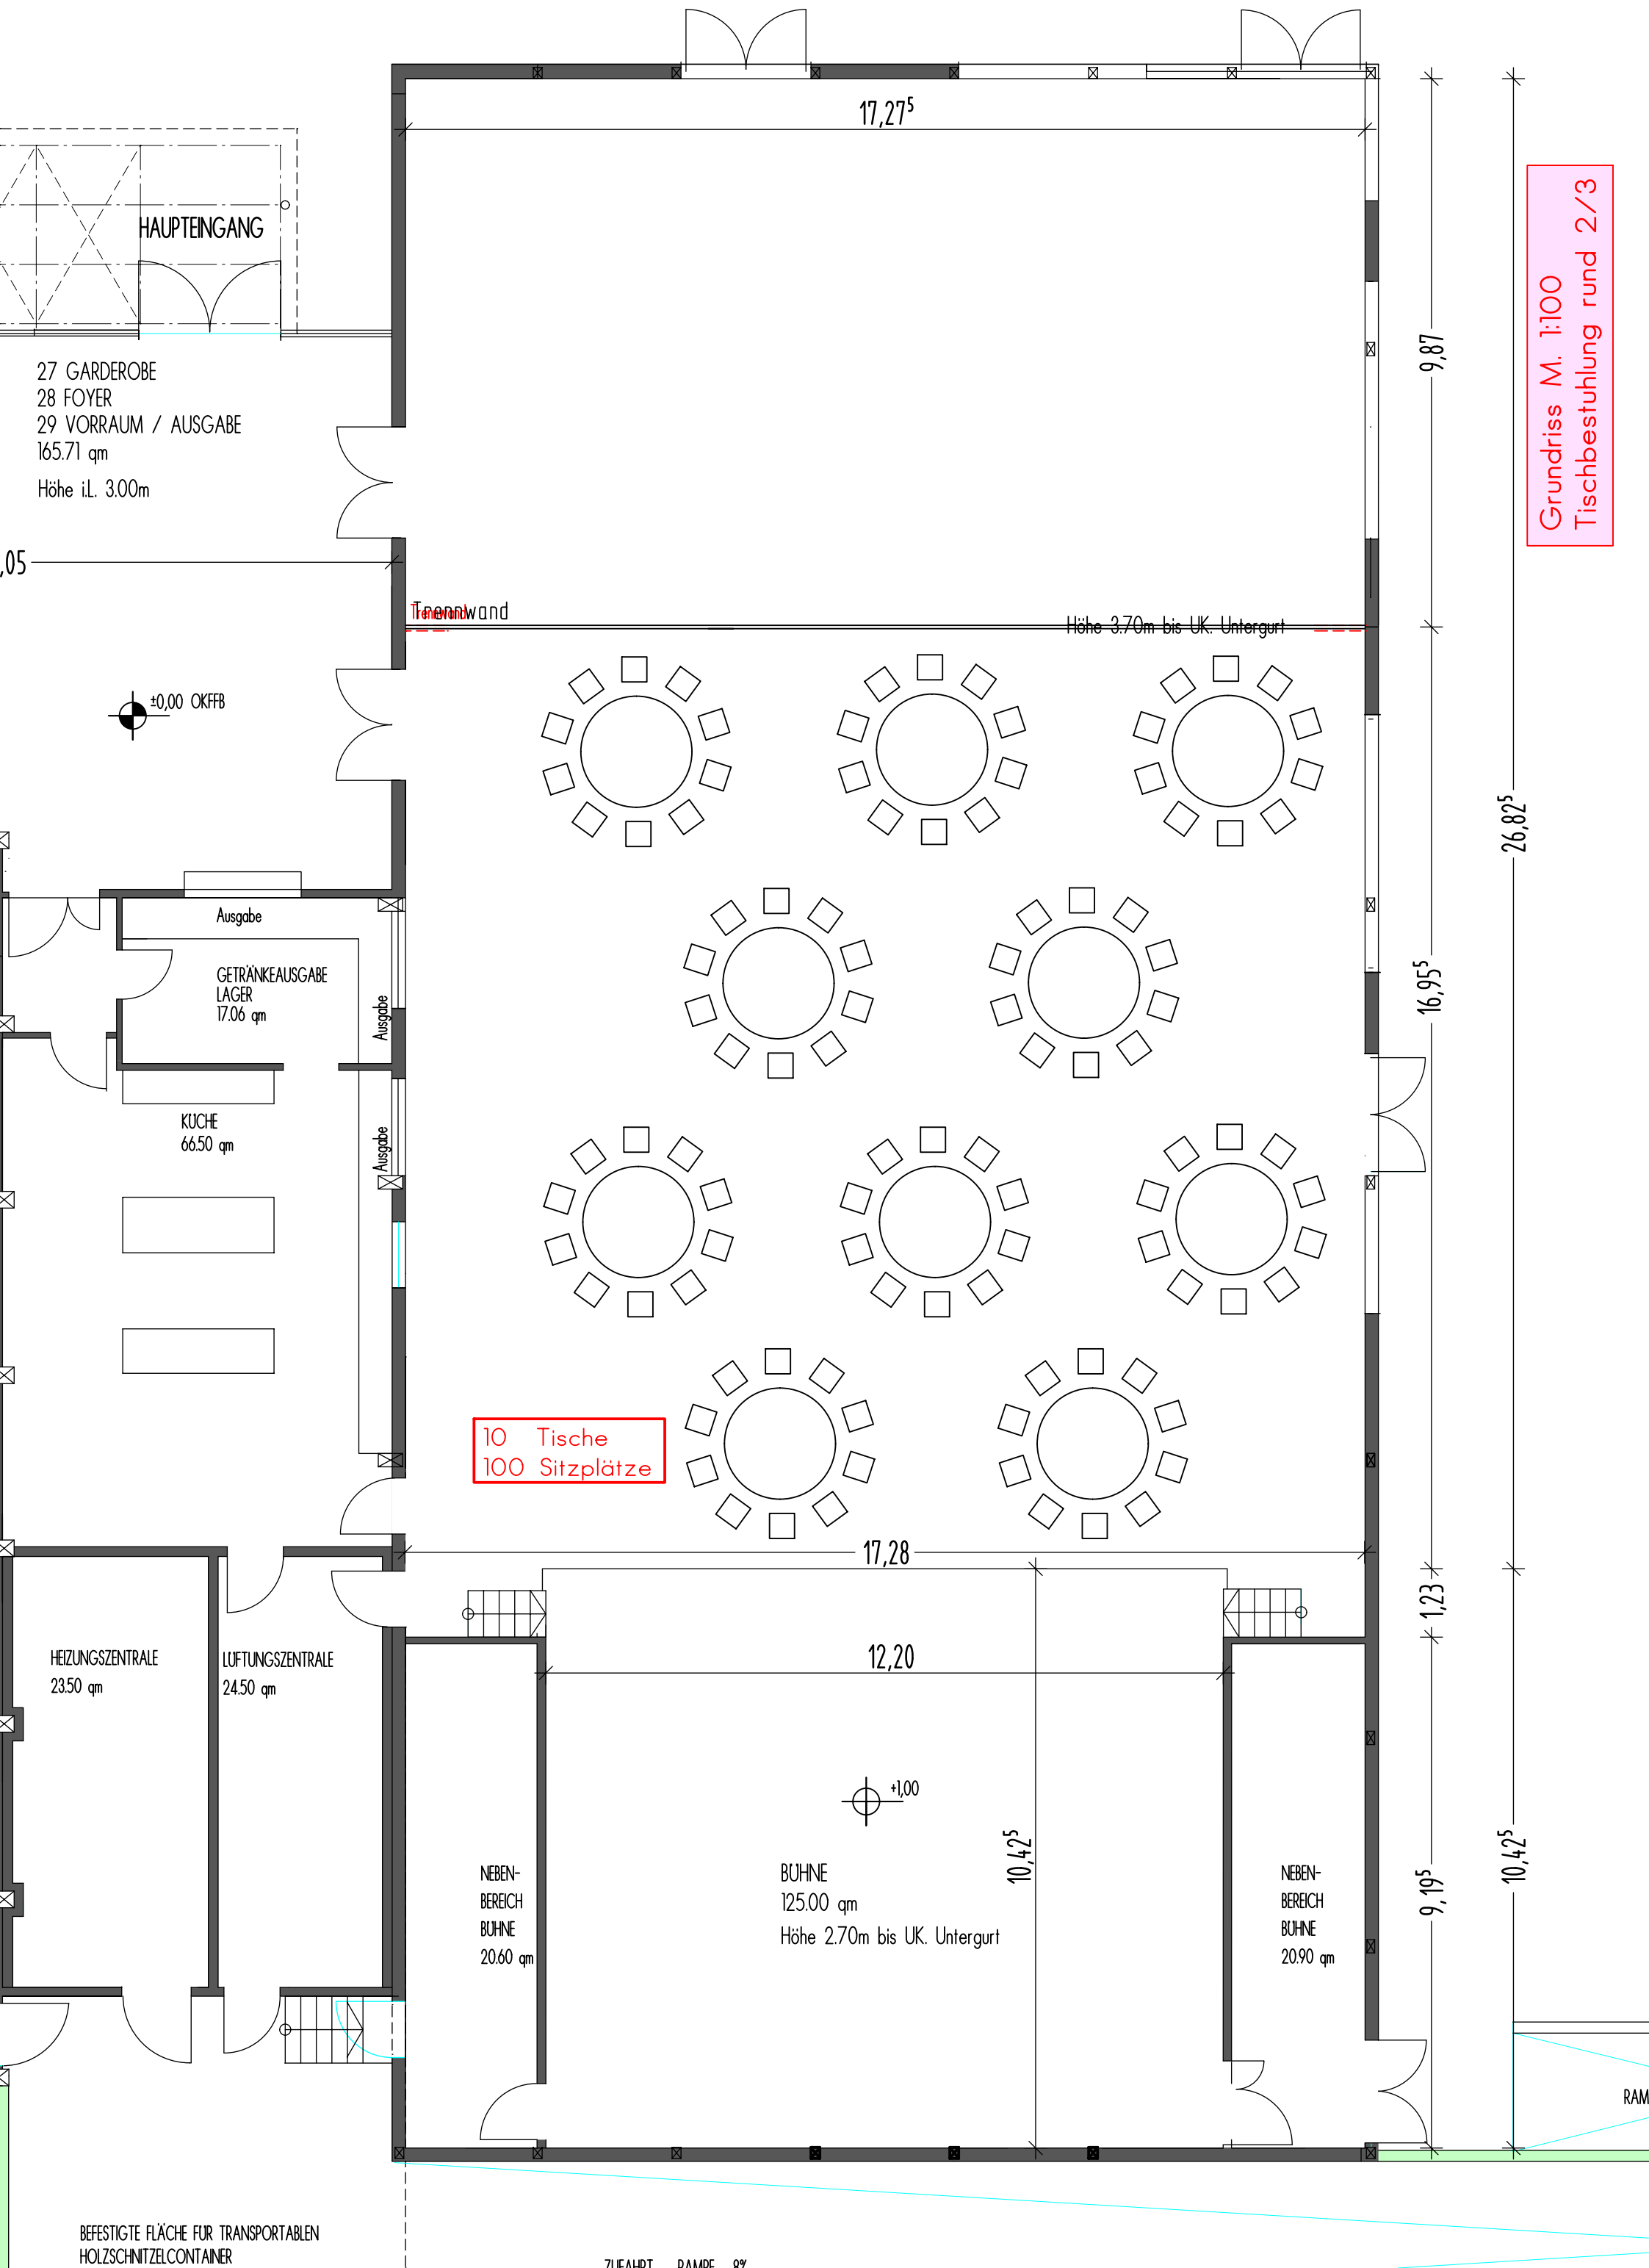

HAUPTENGANG

27 GARDEROBE  
 28 FOYER  
 29 VORRAUM / AUSGABE  
 165.71 qm  
 Höhe i.L. 3.00m

Trennwand

Höhe 3.70m bis UK. Untergurt

±0,00 OKFFB

Ausgabe

GETRÄNKEAUSGABE  
 LAGER  
 17.06 qm

KUCHE  
 66.50 qm

Ausgabe

Ausgabe

10 Tische  
 100 Sitzplätze

HEIZUNGSZENTRALE  
 23.50 qm

LUFTUNGSZENTRALE  
 24.50 qm

NEBEN-  
 BEREICH  
 BÜHNE  
 20.60 qm

BÜHNE  
 125.00 qm  
 Höhe 2.70m bis UK. Untergurt

NEBEN-  
 BEREICH  
 BÜHNE  
 20.90 qm

17,27<sup>5</sup>

9,87

26,82<sup>5</sup>

16,95<sup>5</sup>

17,28

12,20

1,23

+1,00

10,42<sup>5</sup>

9,19<sup>5</sup>


10,42<sup>5</sup>

BEFESTIGTE FLÄCHE FÜR TRANSPORTABLEN  
 HOLZSCHNITZELCONTAINER

ZIELELDT DAMPE 8%



Grundriss M. 1:100  
 Tischbestuhlung rund 2/3

RAM

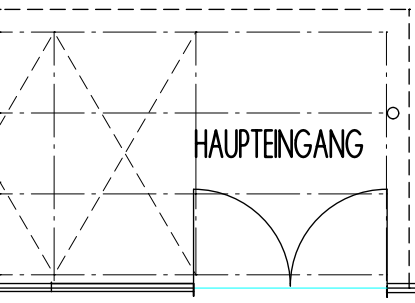

27 GARDEROBE  
28 FOYER  
29 VORRAUM / AUSGABE  
165.71 qm  
Höhe i.L. 3.00m

,05

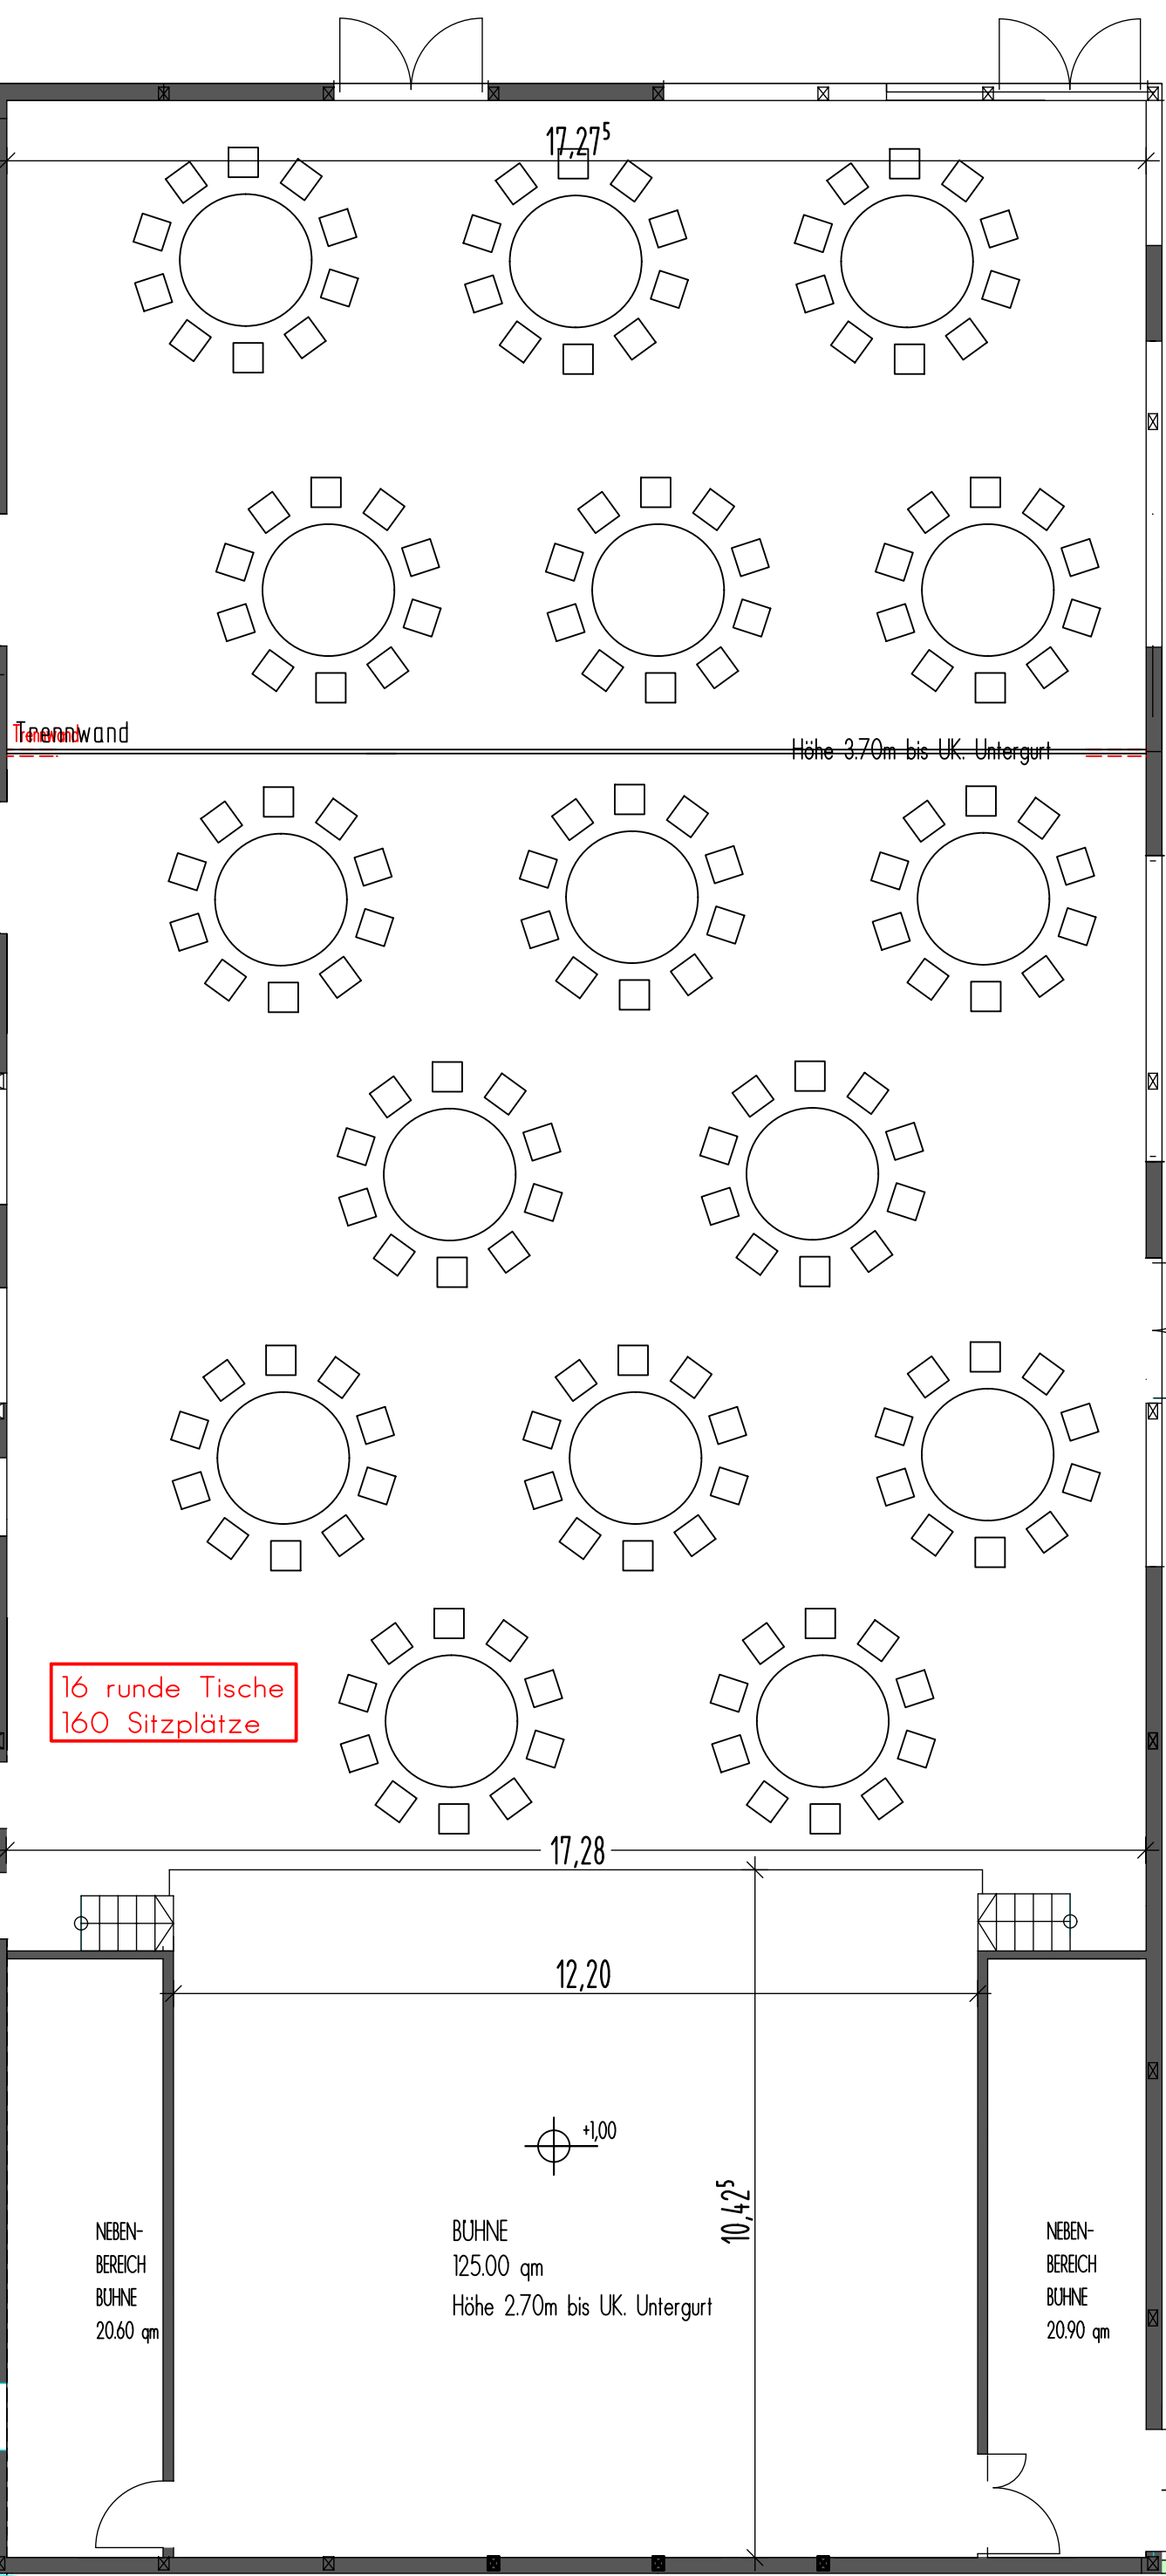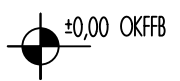

16 runde Tische  
160 Sitzplätze

Grundriss M. 1:100  
Tischbestuhlung rund

26,825

16,955

1,23

9,195

10,425

HEIZUNGSZENTRALE  
23.50 qm

LUFTUNGSZENTRALE  
24.50 qm

NEBEN-  
BEREICH  
BUHNE  
20.60 qm

BUHNE  
125.00 qm  
Höhe 2.70m bis UK. Untergurt

NEBEN-  
BEREICH  
BUHNE  
20.90 qm

RAU