


OPPENAU

FERTIGUNG: 1  
ANLAGE: 18  
BLATT: 1

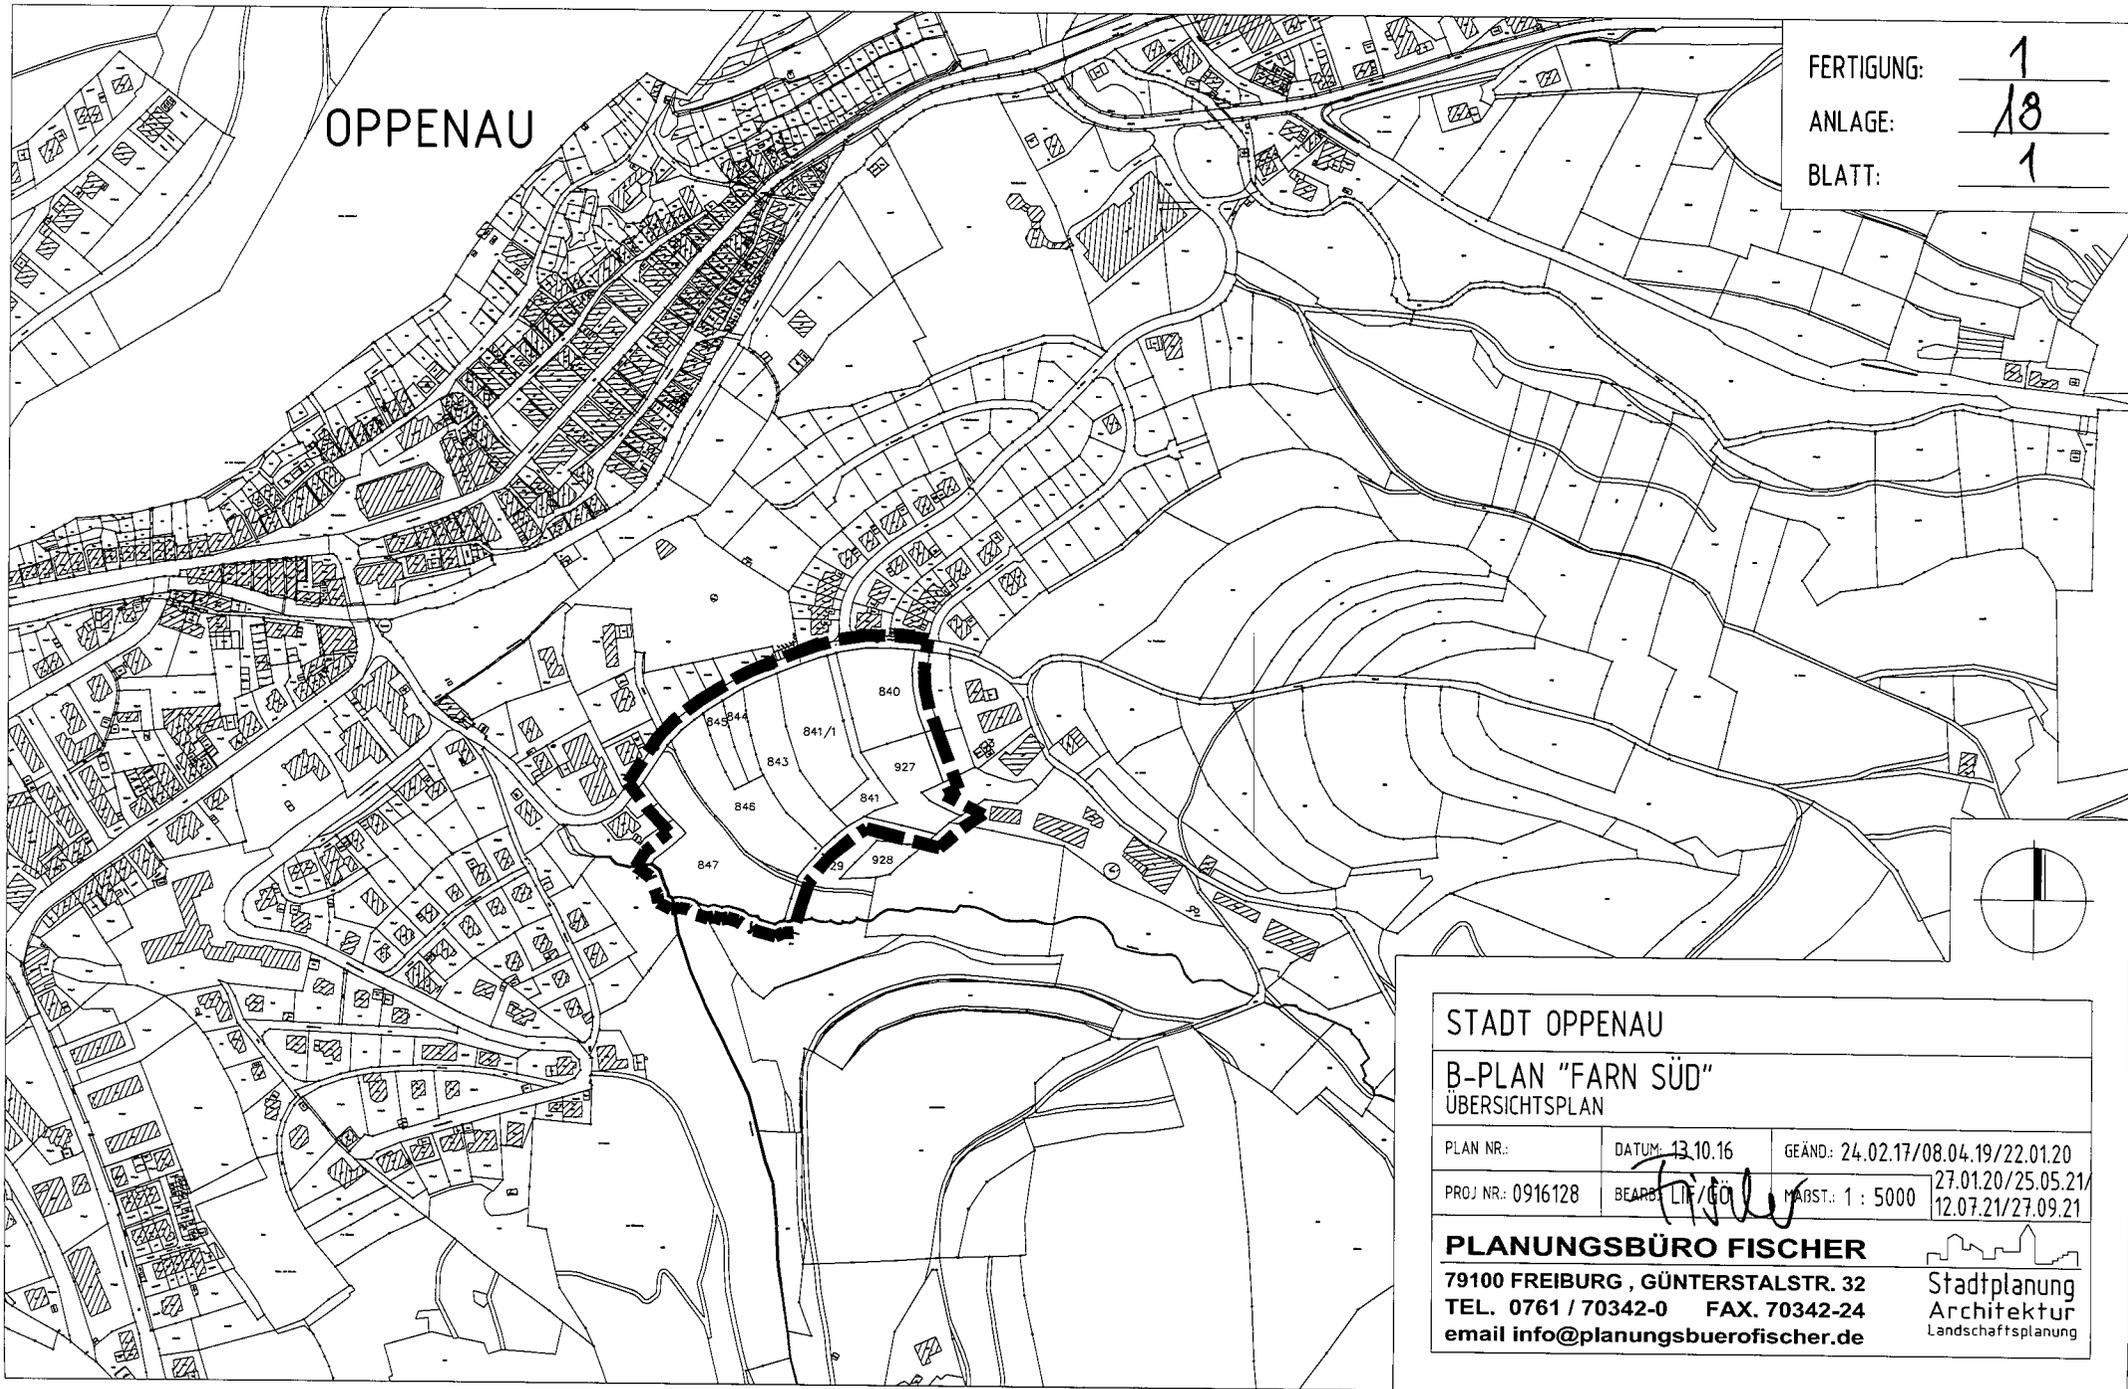


STADT OPPENAU

B-PLAN "FARN SÜD"  
ÜBERSICHTSPLAN

PLAN NR.:	DATUM: 13.10.16	GEÄND: 24.02.17/08.04.19/22.01.20
PROJ NR.: 0916128	BEARB: <i>Fischer</i> / LK / GÜ	MAßST.: 1 : 5000
		27.01.20/25.05.21/ 12.07.21/27.09.21

**PLANUNGSBÜRO FISCHER**  
79100 FREIBURG, GÜNTERSTALSTR. 32  
TEL. 0761 / 70342-0 FAX. 70342-24  
email [info@planungsbuerofischer.de](mailto:info@planungsbuerofischer.de)

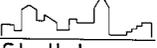  
Stadtplanung  
Architektur  
Landschaftsplanung