






GRENZE DER 2. ÄNDERUNG
BEBAUUNGSPLAN "FARN II"



ABGRENZUNG DES GELTUNGSBEREICHES DES
RECHTSKRÄFTIGEN BEBAUUNGSPLANES "FARN II"
UND DER 1. ÄNDERUNG BEBAUUNGSPLAN "FARN II"

FERTIGUNG: 1
ANLAGE: 5
BLATT: 1

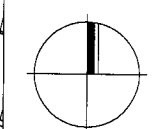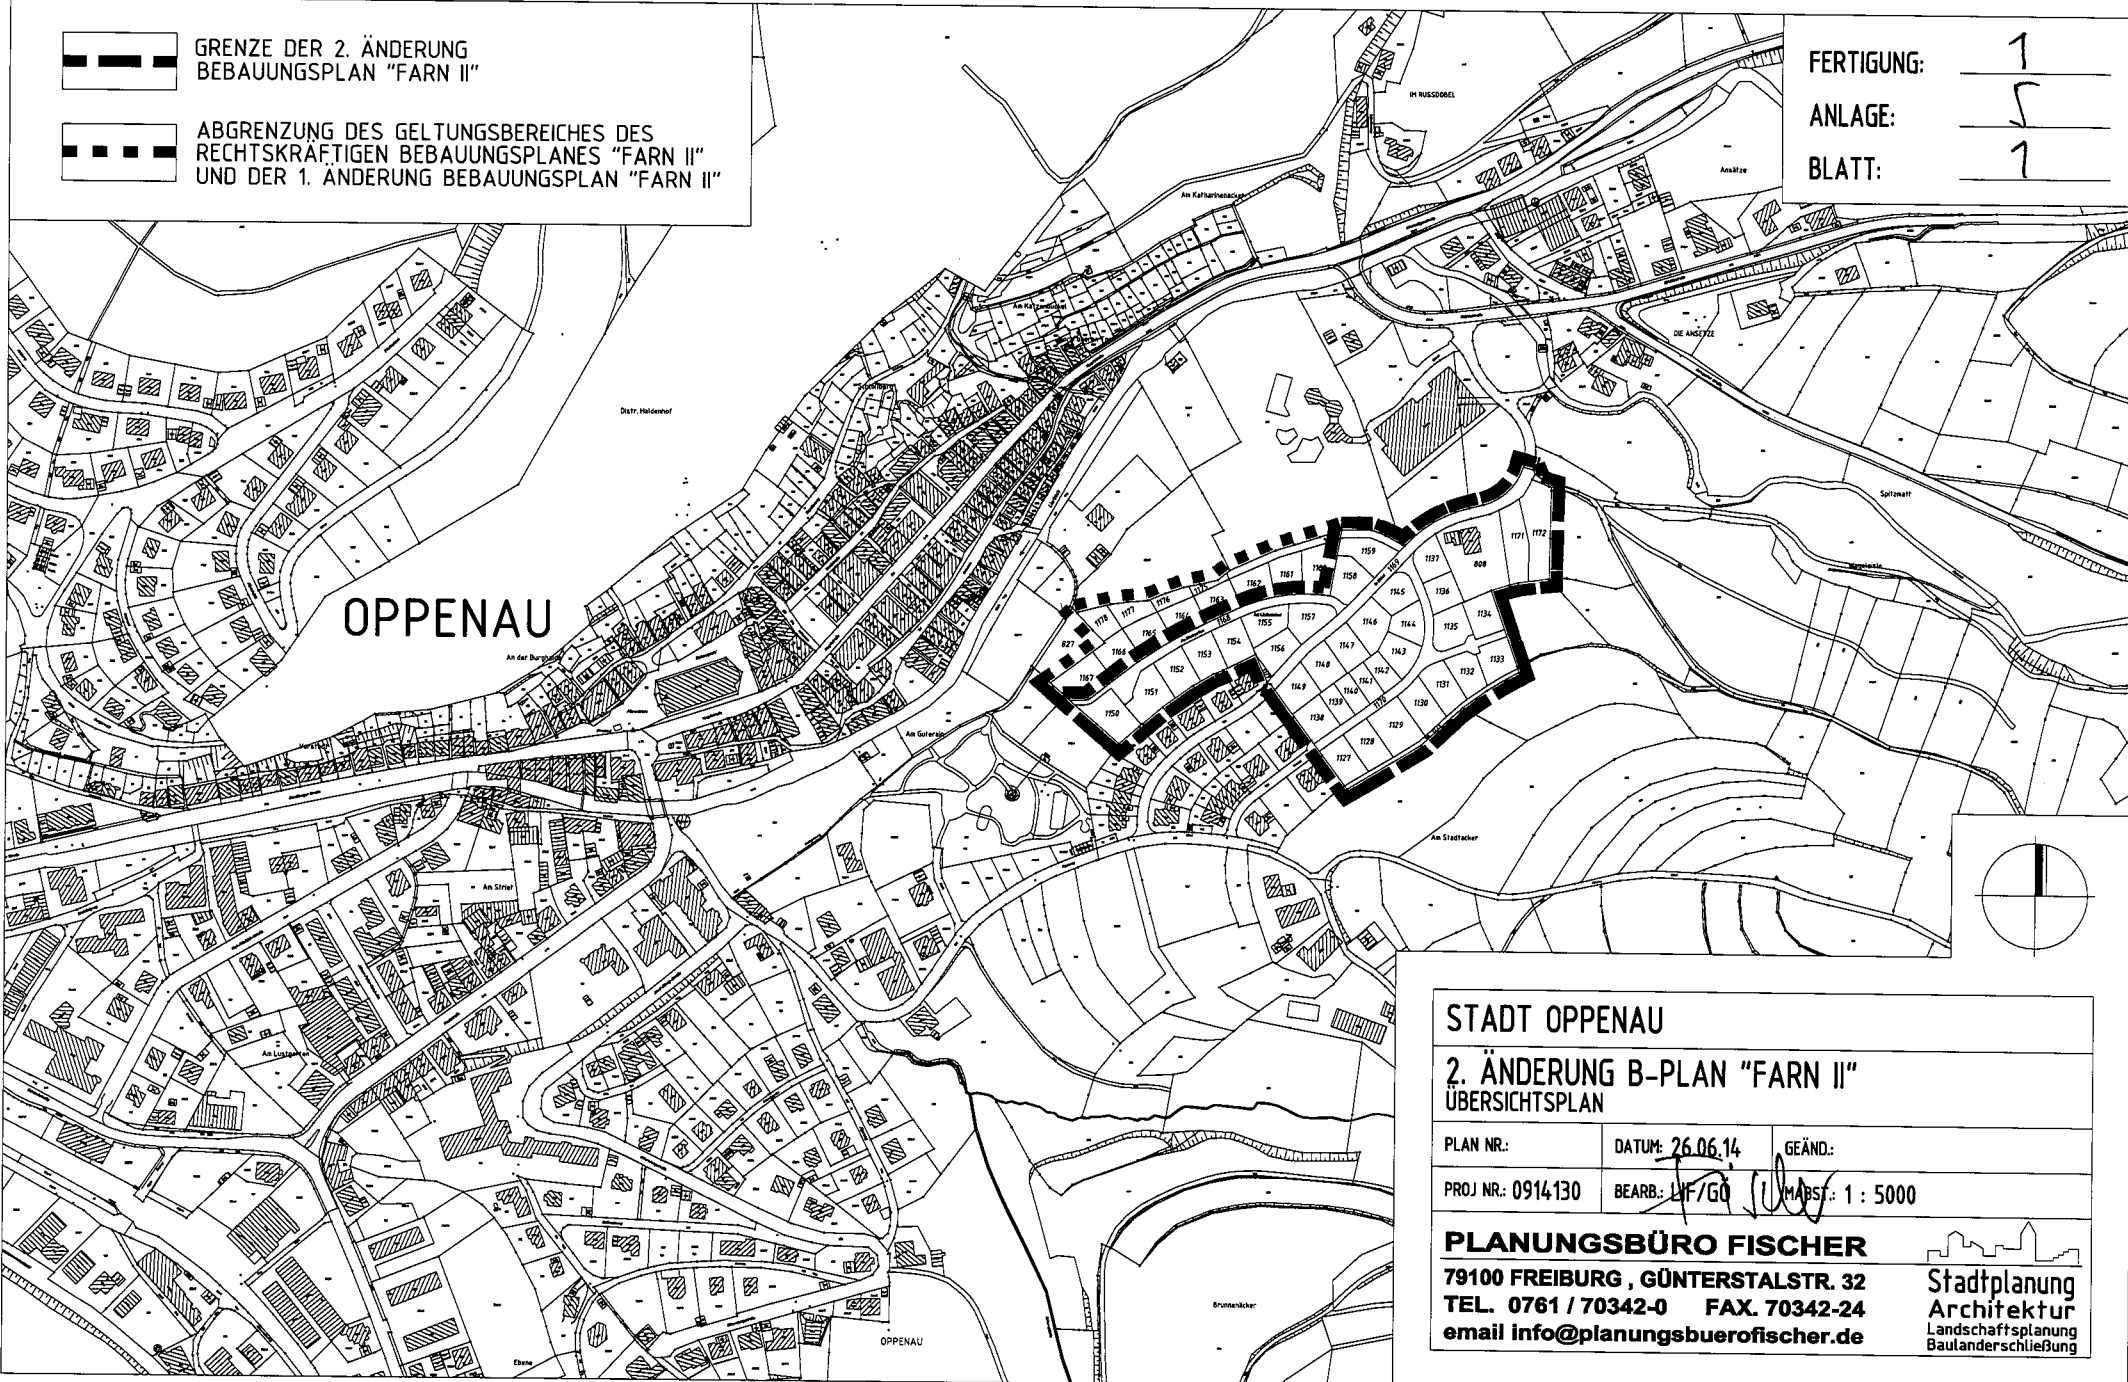

STADT OPPENAU		
2. ÄNDERUNG B-PLAN "FARN II"		
ÜBERSICHTSPLAN		
PLAN NR.:	DATUM: 26.06.14	GEÄND.:
PROJ NR.: 0914130	BEARB.: LF/GO	MAßST.: 1 : 5000
PLANUNGSBÜRO FISCHER		
79100 FREIBURG, GÜNTERSTALSTR. 32		Stadtplanung
TEL. 0761 / 70342-0 FAX. 70342-24		Architektur
email info@planungsbuerofischer.de		Landschaftsplanung Baulanderschließung